



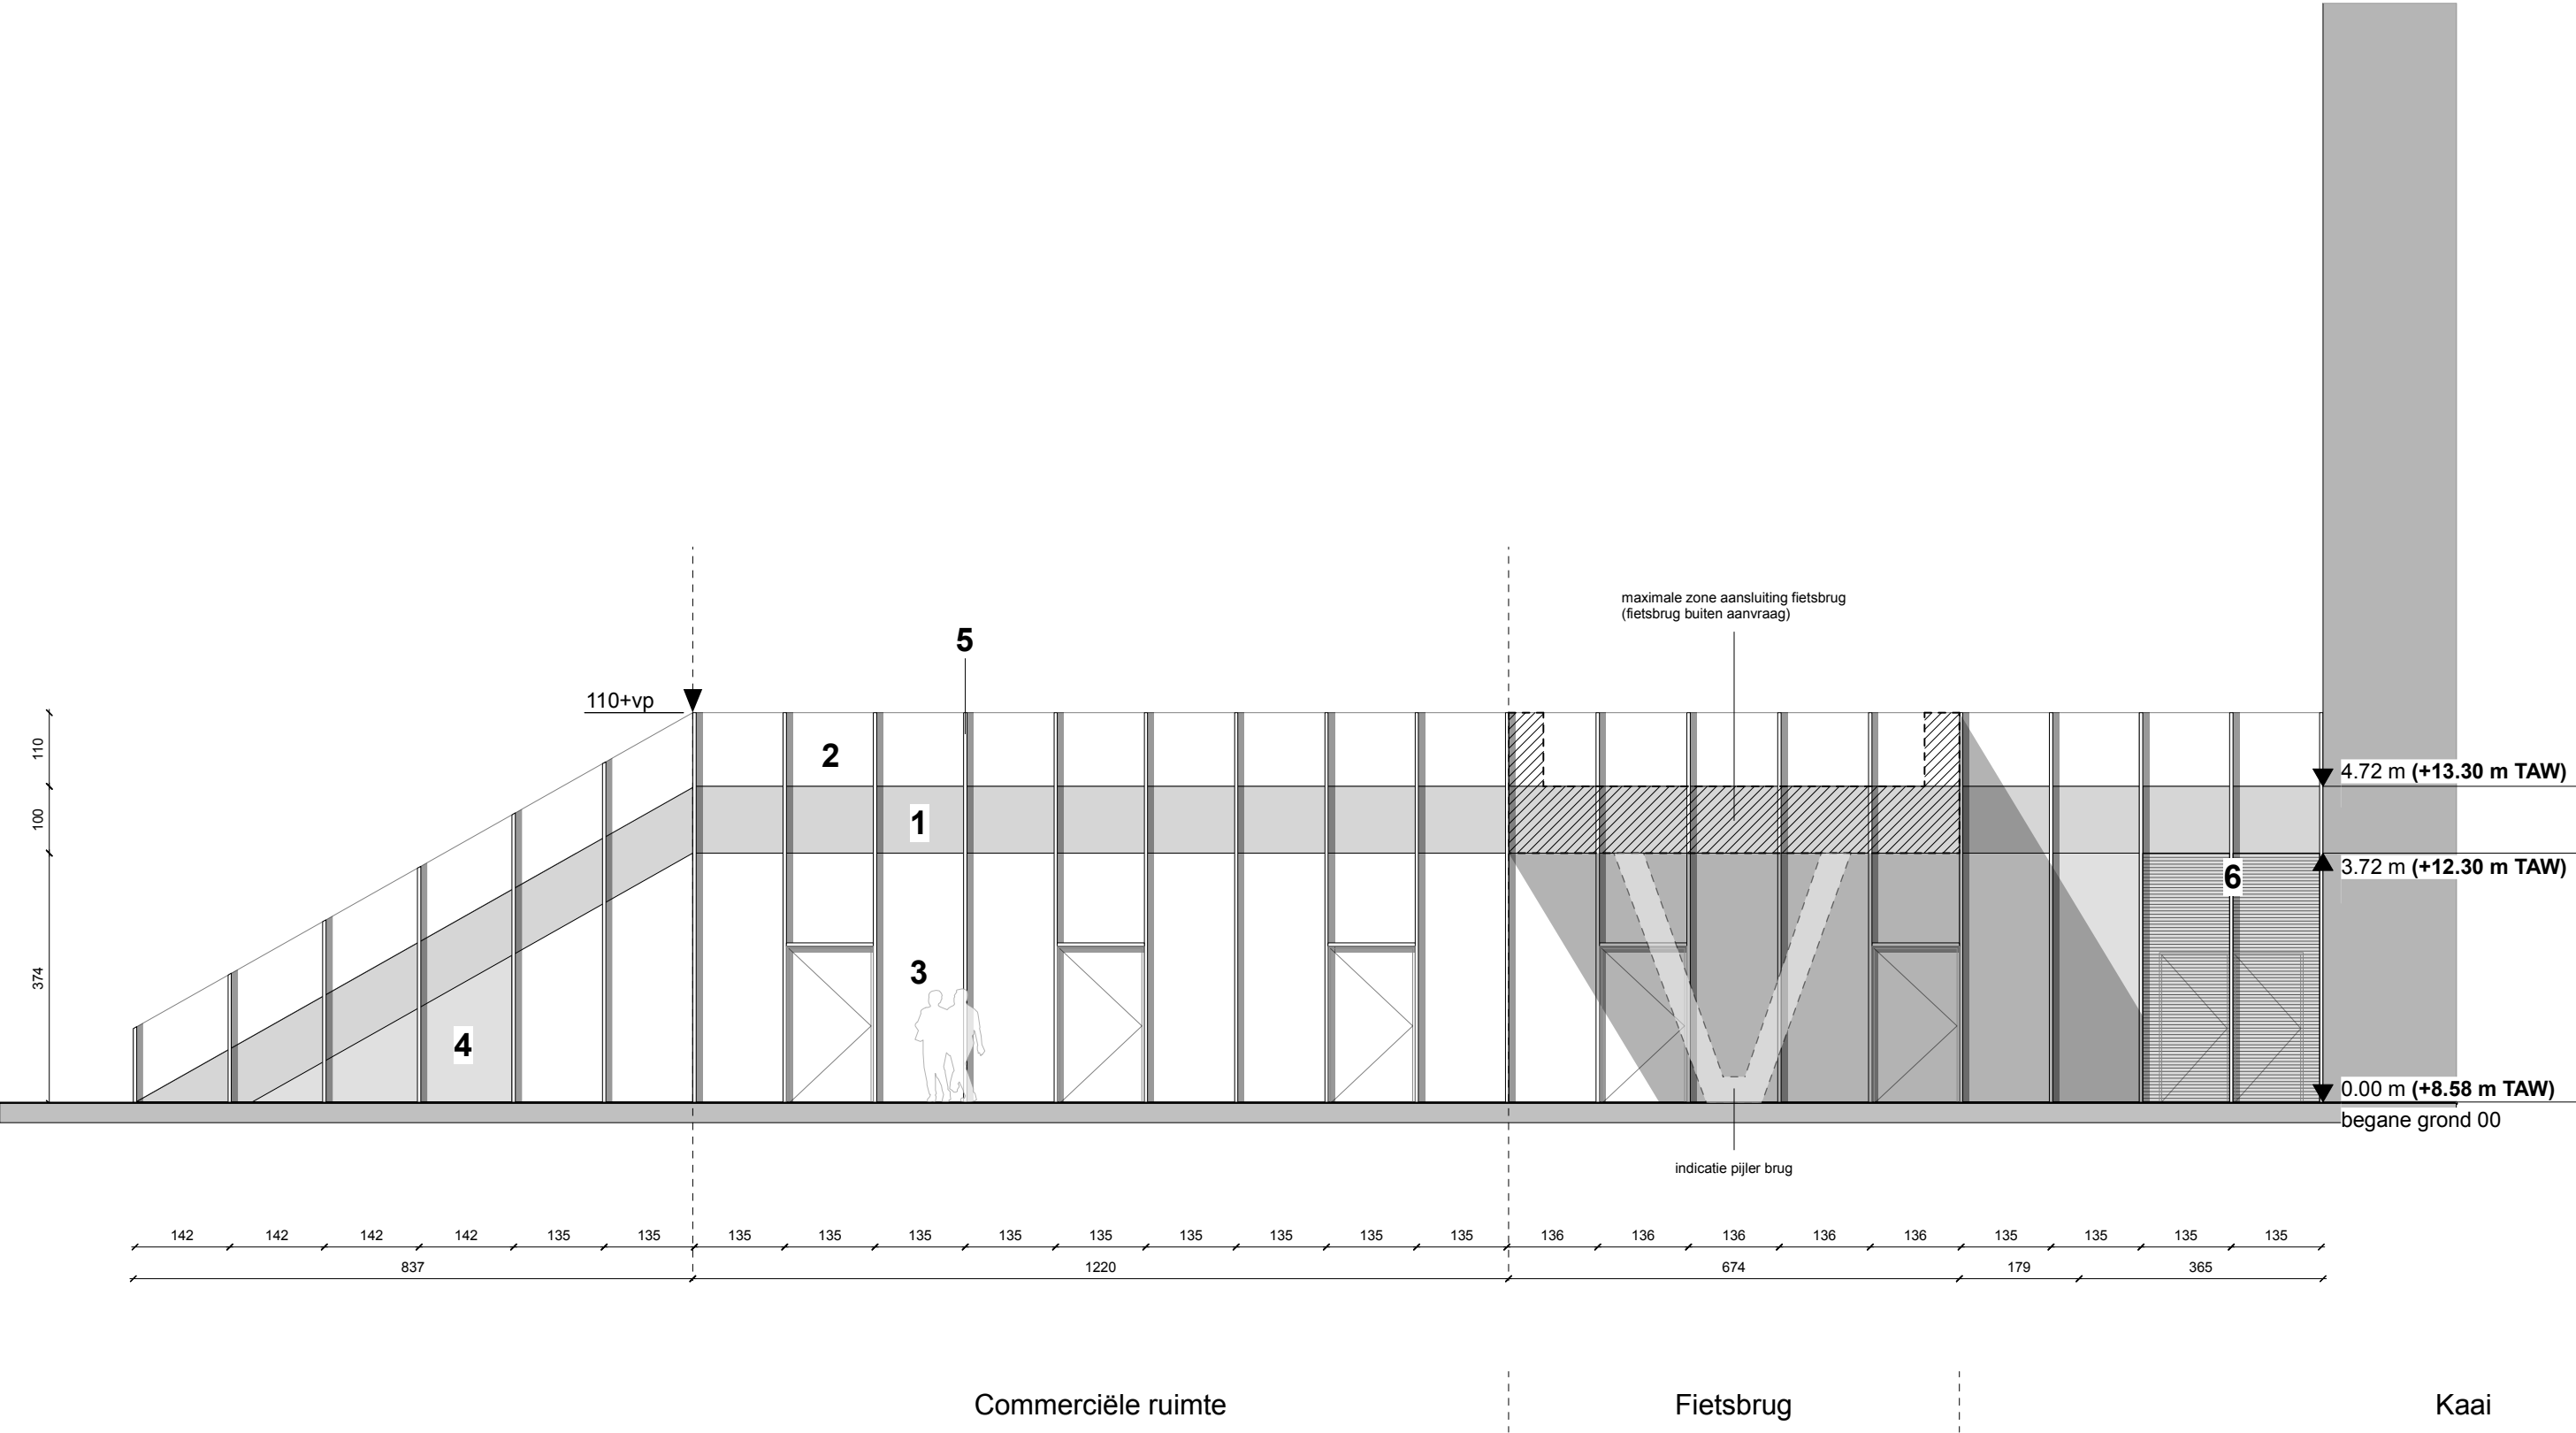

Materialen

- 1 Aluminium gevelpaneel
- 2 Balustrade in helder glas
- 3 Aluminium schrijnwerk met houten stijlen en helder glaswerk
- 4 Matglas
- 5 Houten stijlen
- 6 Rooster

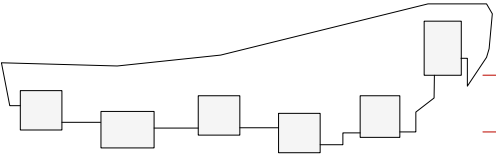

+0.00 = TAW +8.58m

Project: Rinkkaai

Fase: Wijzigingsaanvraag

Schaal: 1:100 op A3

Datum: 11-07-2025

Onderdeel: Sokkel

westgevel plint

Bladcode: BA_C0_G_V_W_Sokkel

0m

5m

