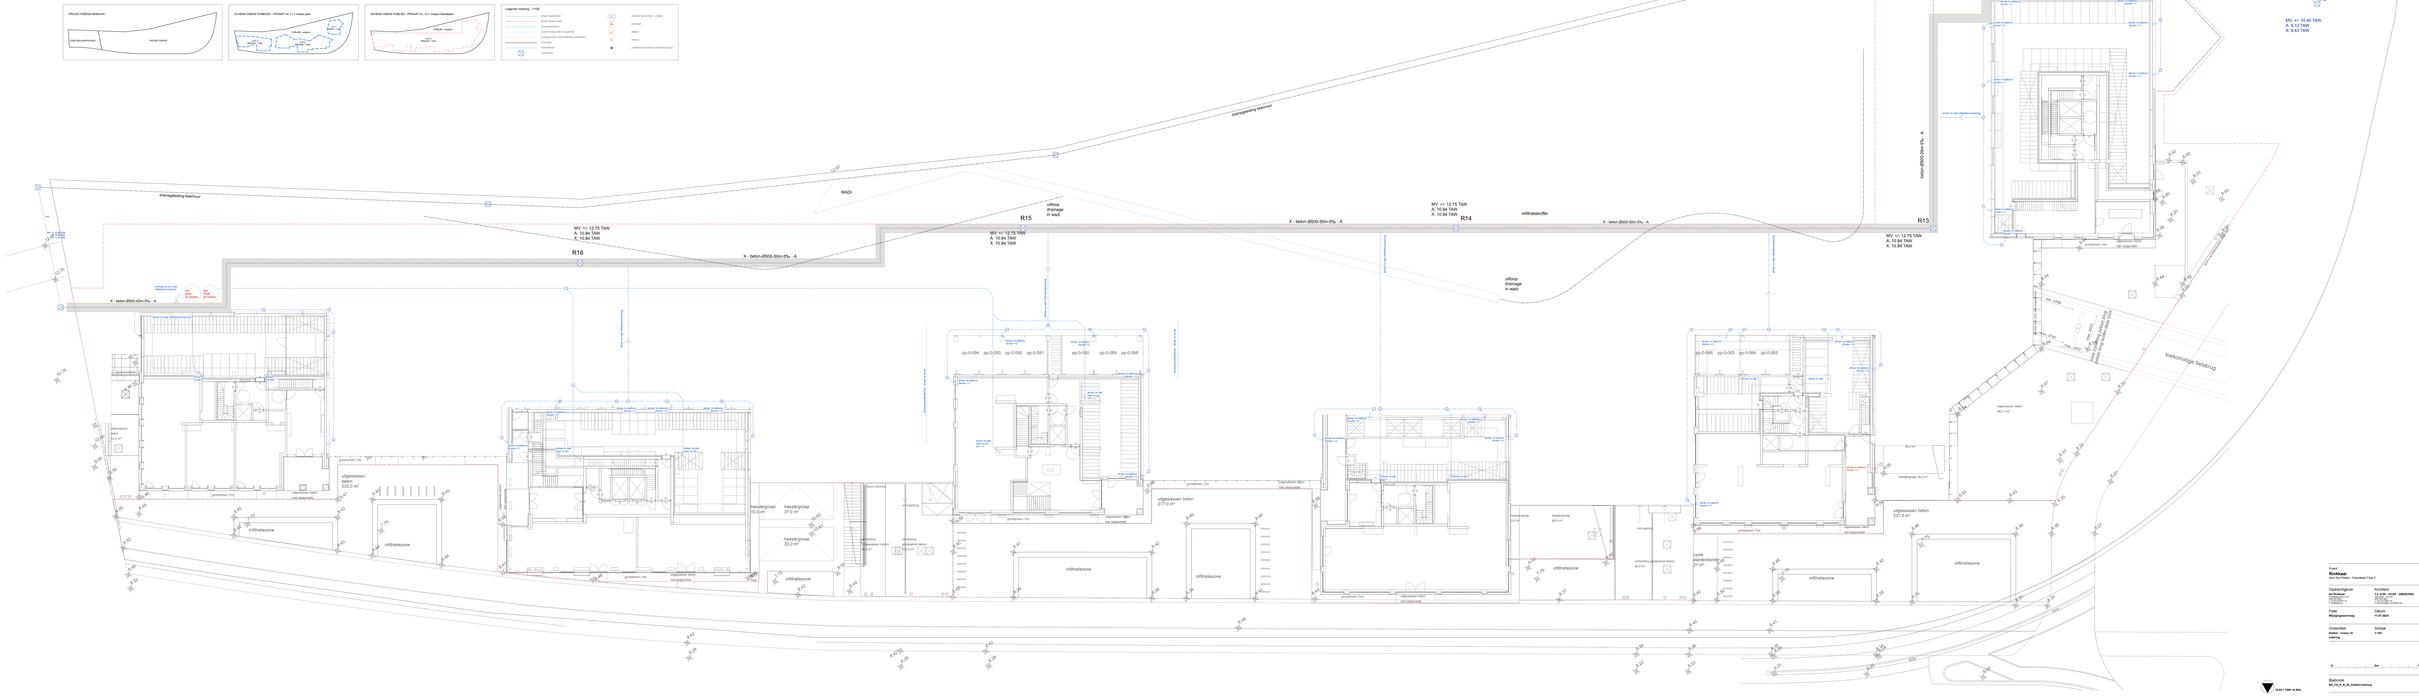
PROJECTGEBIED RIWAGAS
PROJECTGEBIED
DRAIN-KAN-MONITORING
SCHEMA DIENST PUBLIEK - PRIVAAT nr. 1 = kwaia pad
PUBLIEK - KWAIA
PRIVAAT - KWAIA
SCHEMA DIENST PUBLIEK - PRIVAAT nr. 10 = kwaia Fietsbaan
PUBLIEK - KWAIA
PRIVAAT - KWAIA
Legende tekening - V100
drainagelijnen
drain (kwaia) pad
drainagepunt(en)
overlaat (verlaagde mozaiek)
ondergronds verzamelleiding (rioolzuiver)
infiltratie
infiltratiekoffer
overlaaput
zickzack aansluiting - privaat
aansluiting
inlaat
inlaatpunt
putdeksel aansluiting hoofdriolen/kwaia
drainagebeplanting kasteelhuur
WADI
R15
R16
R14
R13
R8
R10
MV: +/- 12.75 TAW
A: 10.84 TAW
X: 10.84 TAW
MV: +/- 12.75 TAW
A: 11.06 TAW
X: 10.35 TAW
MV: +/- 10.45 TAW
A: 9.13 TAW
X: 8.43 TAW
X - beton-Ø600-50m-5%- - A
X - beton-Ø600-50m-5%- - A
X - beton-Ø600-50m-5%- - A
X - beton-Ø600-42m-5%- - A
X - beton-Ø600-50m-5%- - A
X - beton-Ø600-50m-5%- - A
infiltratiekoffer
uitloop drainage in wadi
uitloop drainage in wadi
aansluiting drain op riolering
aansluiting drain op riolering
aansluiting drain op riolering
drain in beton
drain in kwaia
drain in kwaia
drain in kwaia