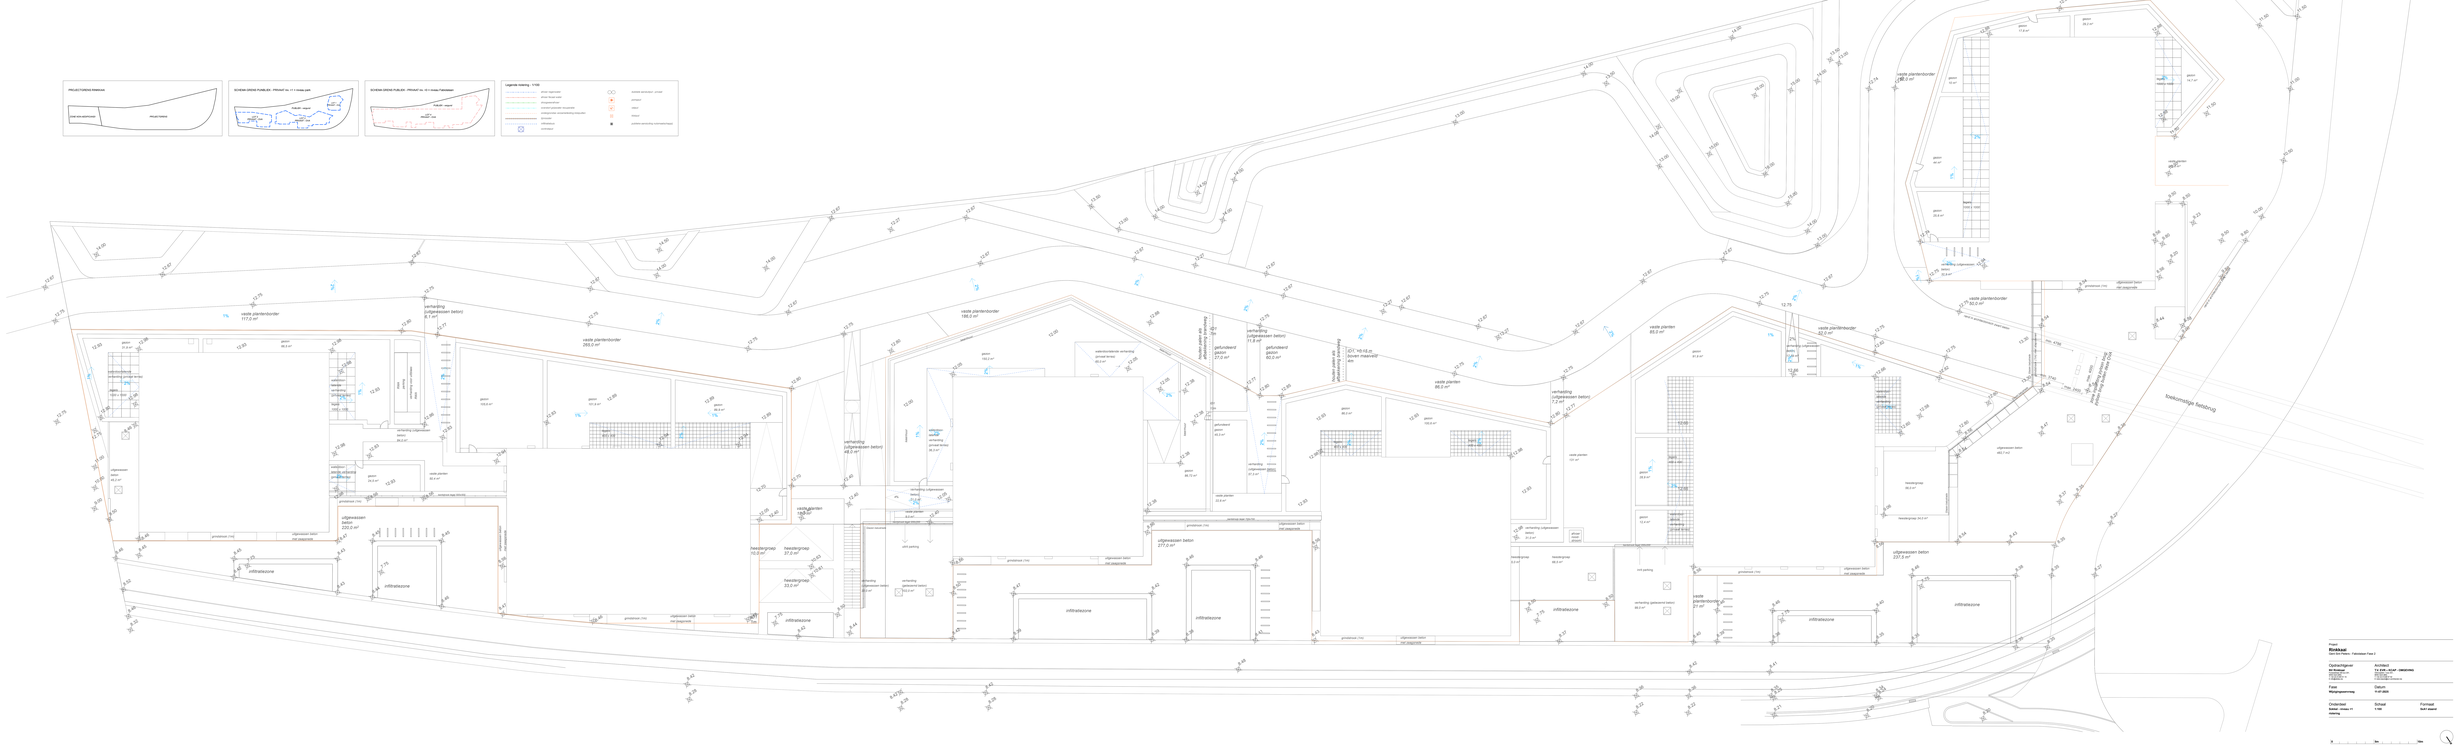
PROJECTGEBIED RIEKKAAI
ZONE KAI-ARCHITECTURE
PROJECTGEBIED
SCHEMA DIENST PUBLIEK - PRIVAAT nr. 1 t.t.v. zaag pad
PUBLIEK - VRIJ
PRIVAAT - VRIJ
SCHEMA DIENST PUBLIEK - PRIVAAT nr. 10 t.t.v. Kaaiwandel
PUBLIEK - VRIJ
PRIVAAT - VRIJ
Legende tekening - 1:100
vaste plantenborder
infiltratiezone
uitgewassen beton
verharding (uitgewassen beton)
hedelgroep
gazon
grondstraat (1m)
vaste plantenborder 177,0 m²
vaste plantenborder 265,0 m²
vaste plantenborder 180,0 m²
vaste plantenborder 89,0 m²
vaste plantenborder 80,0 m²
vaste plantenborder 27,0 m²
uitgewassen beton 220,0 m²
uitgewassen beton 277,0 m²
uitgewassen beton 237,0 m²
hedelgroep 70,0 m²
hedelgroep 27,0 m²
hedelgroep 23,0 m²
hedelgroep 86,0 m²
hedelgroep 34,0 m²
hedelgroep 30,0 m²
gefundeerd gazon 27,0 m²
gefundeerd gazon 50,0 m²
gefundeerd gazon 45,0 m²
verharding (uitgewassen beton) 8,1 m²
verharding (uitgewassen beton) 49,0 m²
verharding (uitgewassen beton) 7,2 m²
verharding (gebonden beton) 86,0 m²
verharding (gebonden beton) 10,0 m²
vaste parkeerplaats
vaste parkeerplaats
vaste parkeerplaats