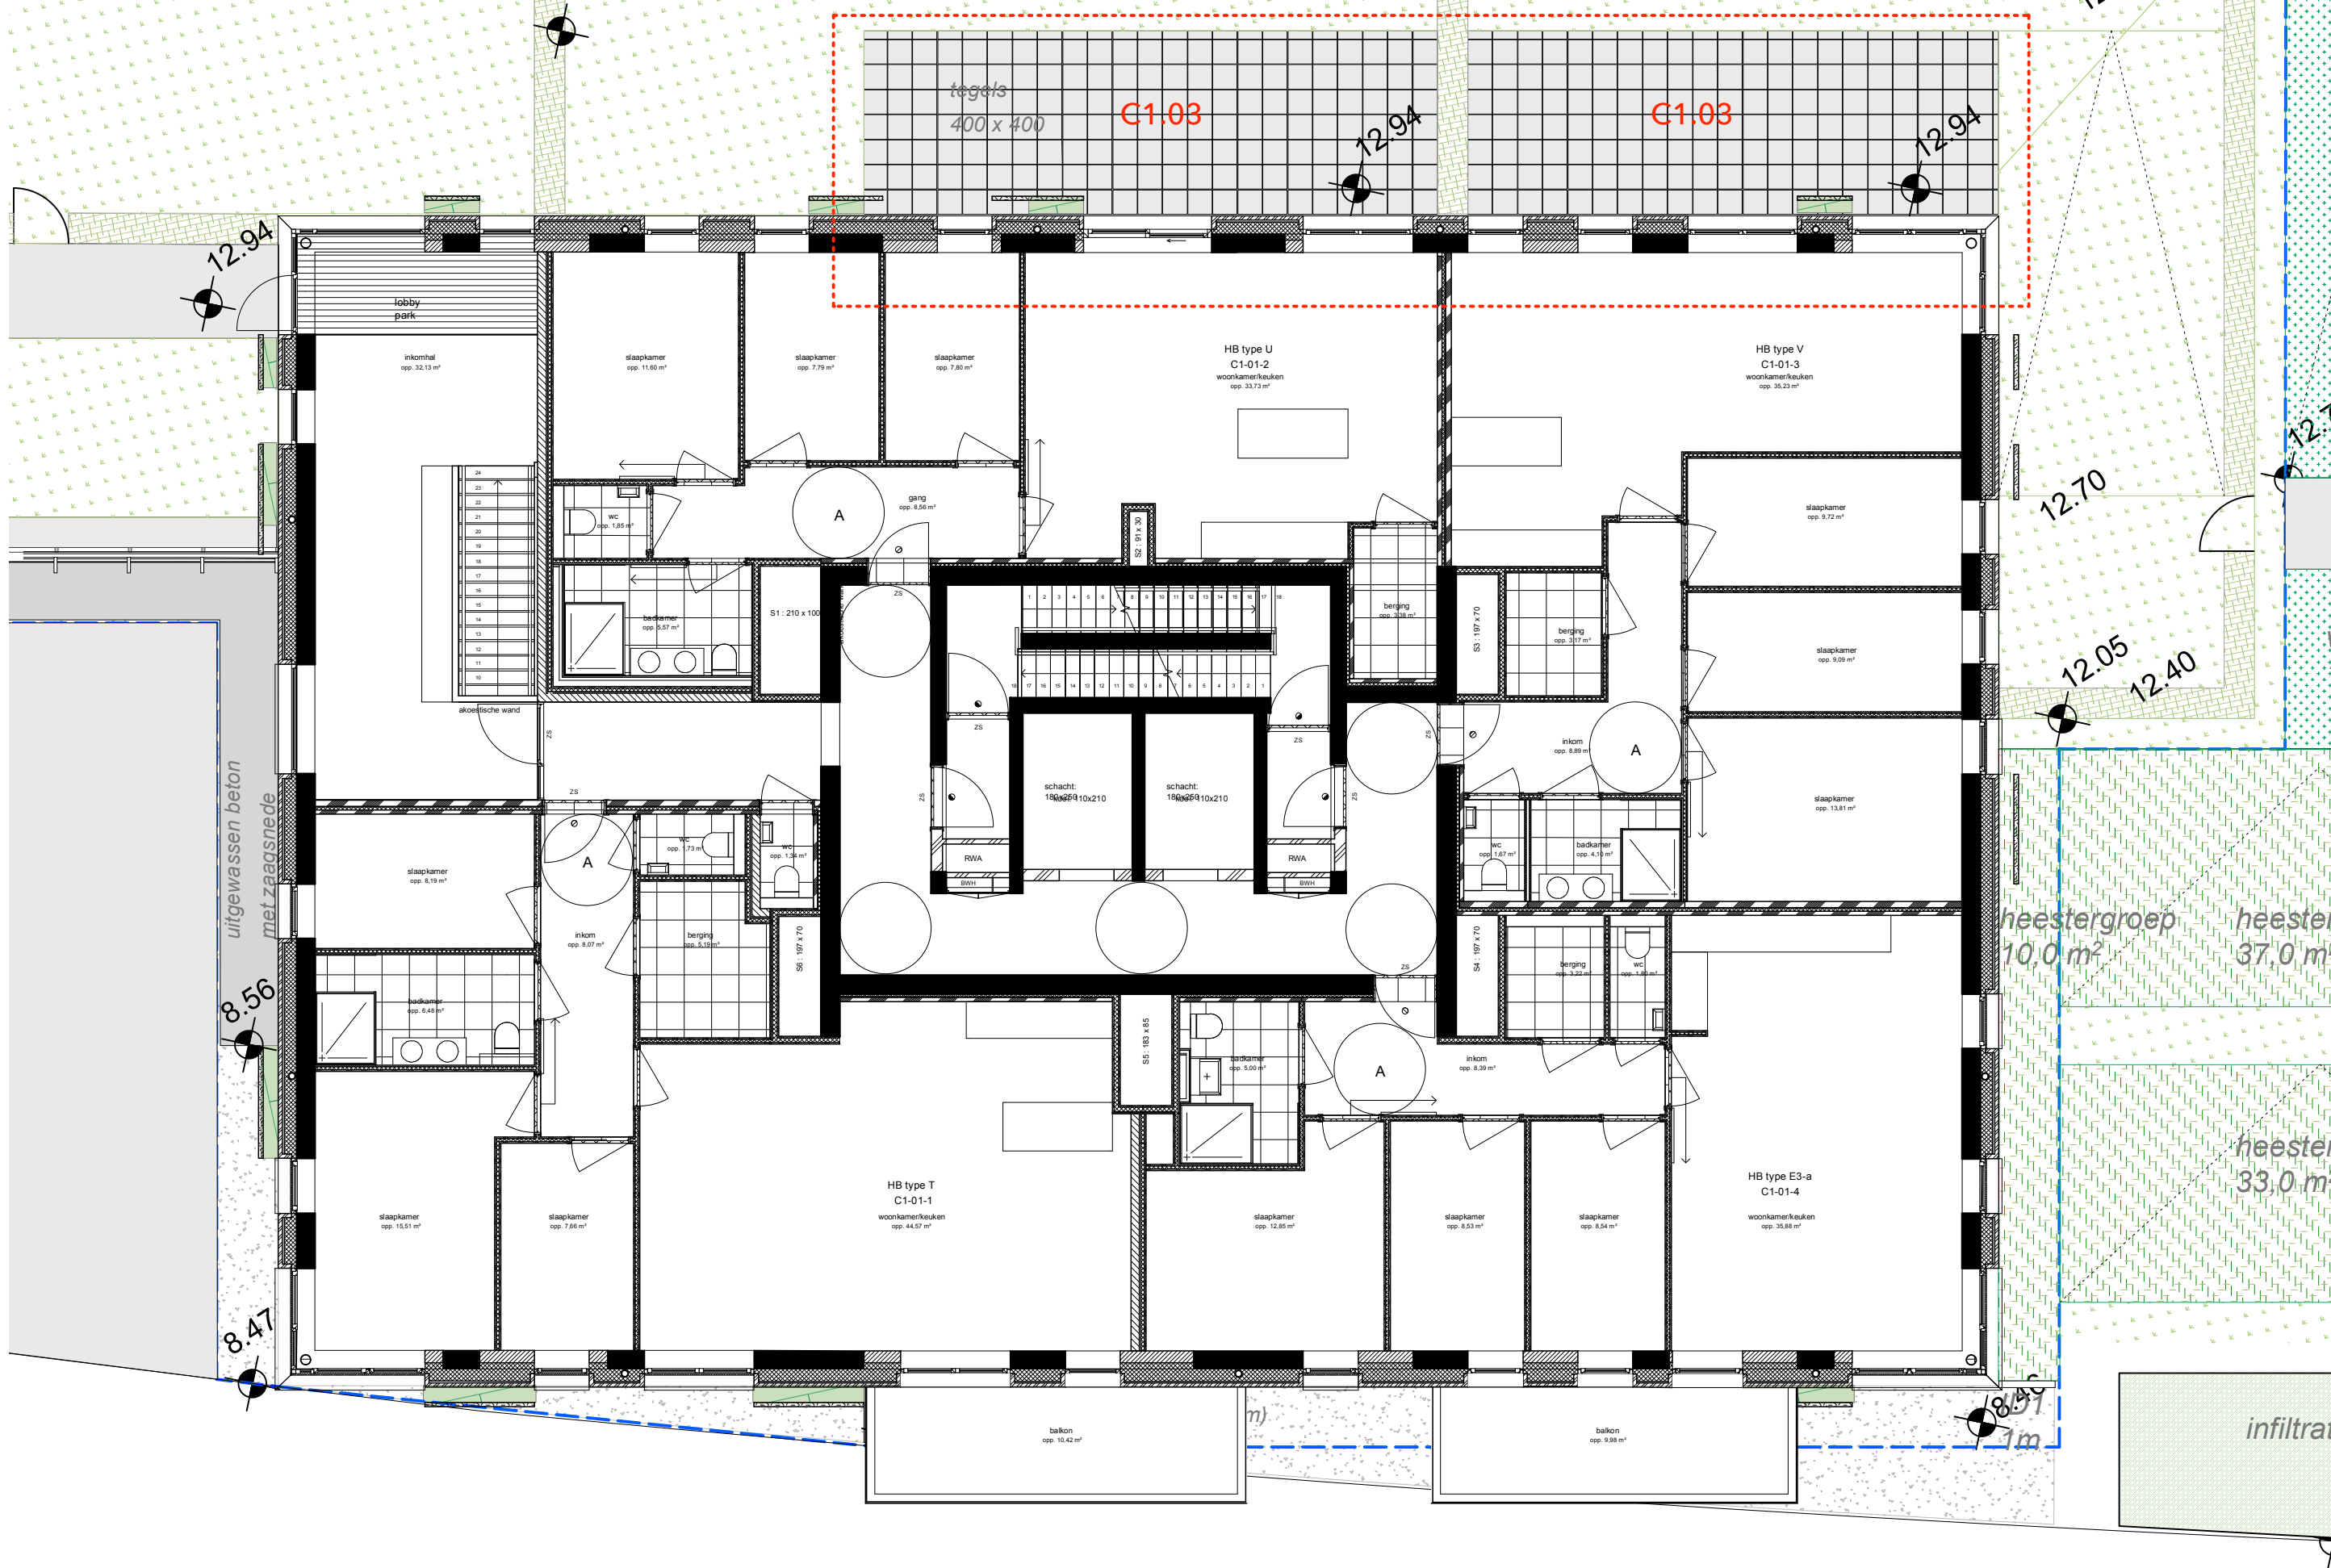


+0.00 = TAW +8.58m

Project: Rinkkaai

Fase: Wijzigingsaanvraag

Schaal: 1:100 op A3

Datum: 11-07-2025

Onderdeel: C1 - Rink

plan niveau +1

Bladcode: BA_C1_P_N_01_Rink

0m

5m

