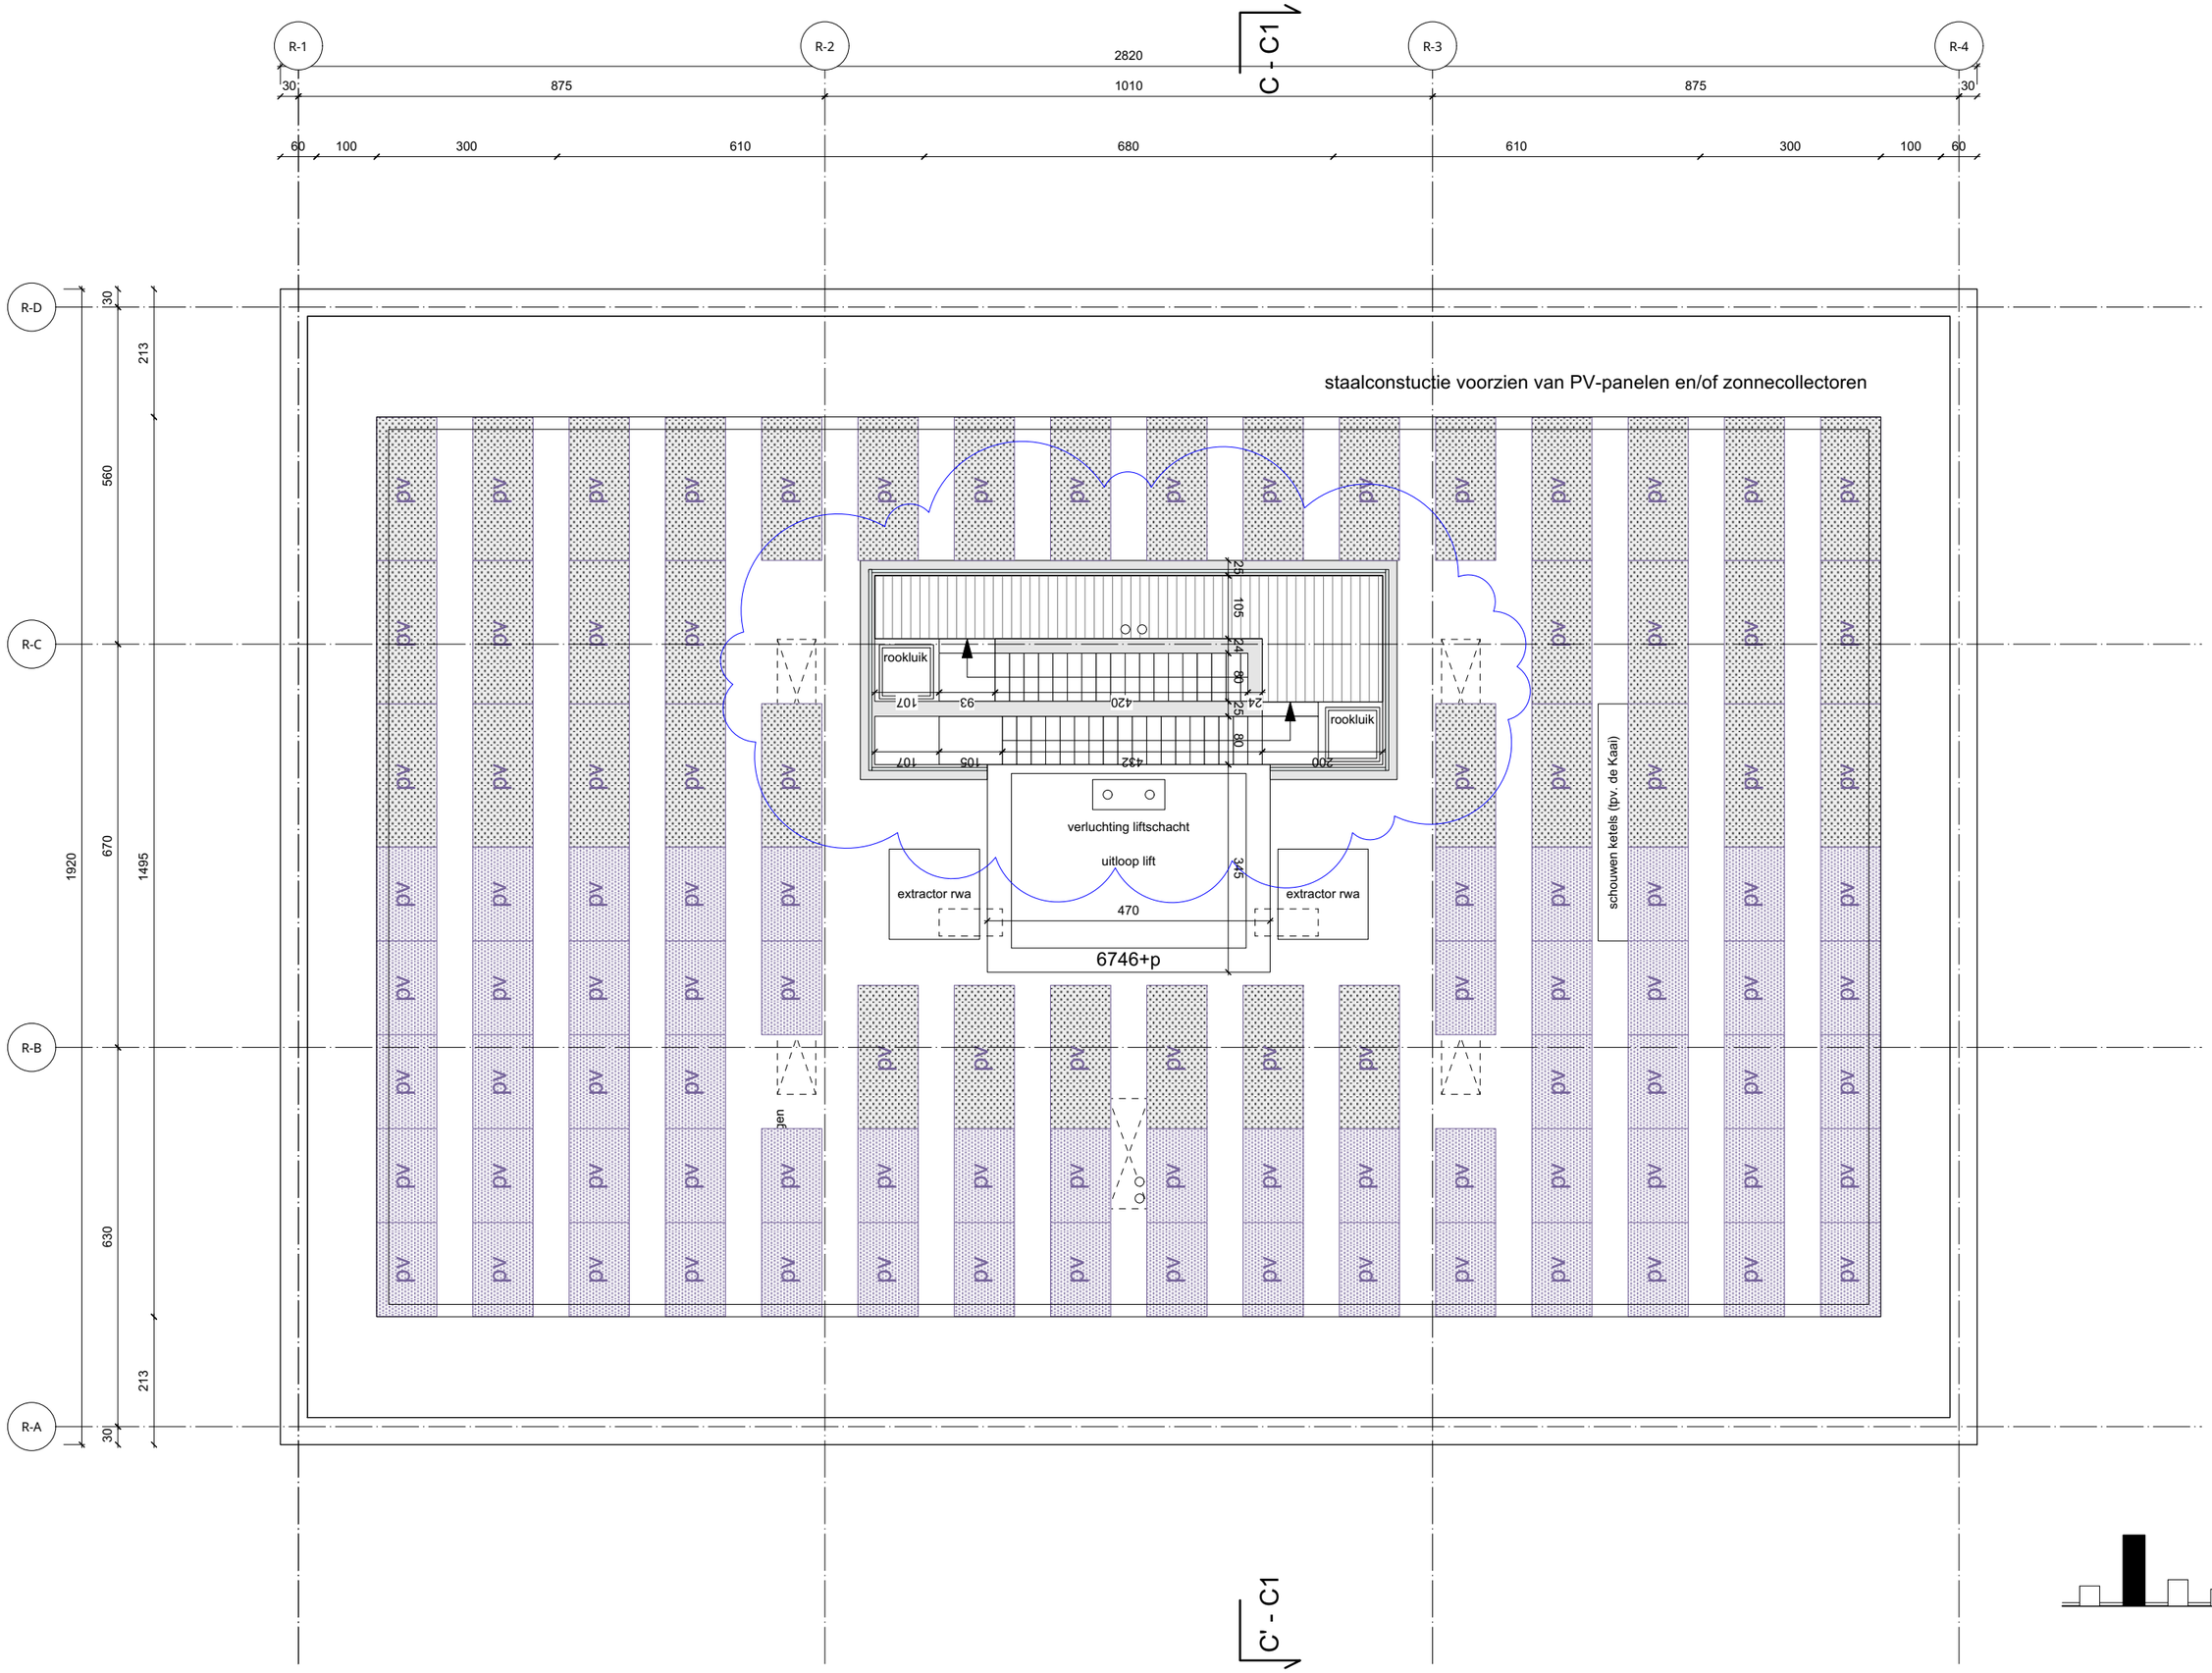

+0.00 = TAW +8.58m Project: **Rinkkaai** Fase: **Wijzigingsaanvraag** Schaal: **1:100 op A3** Datum: **11-07-2025** Onderdeel: **C1 - Rink** **plan niveau +21** Bladcode: **BA_C1_P_V_21_Rink** 0m 5m