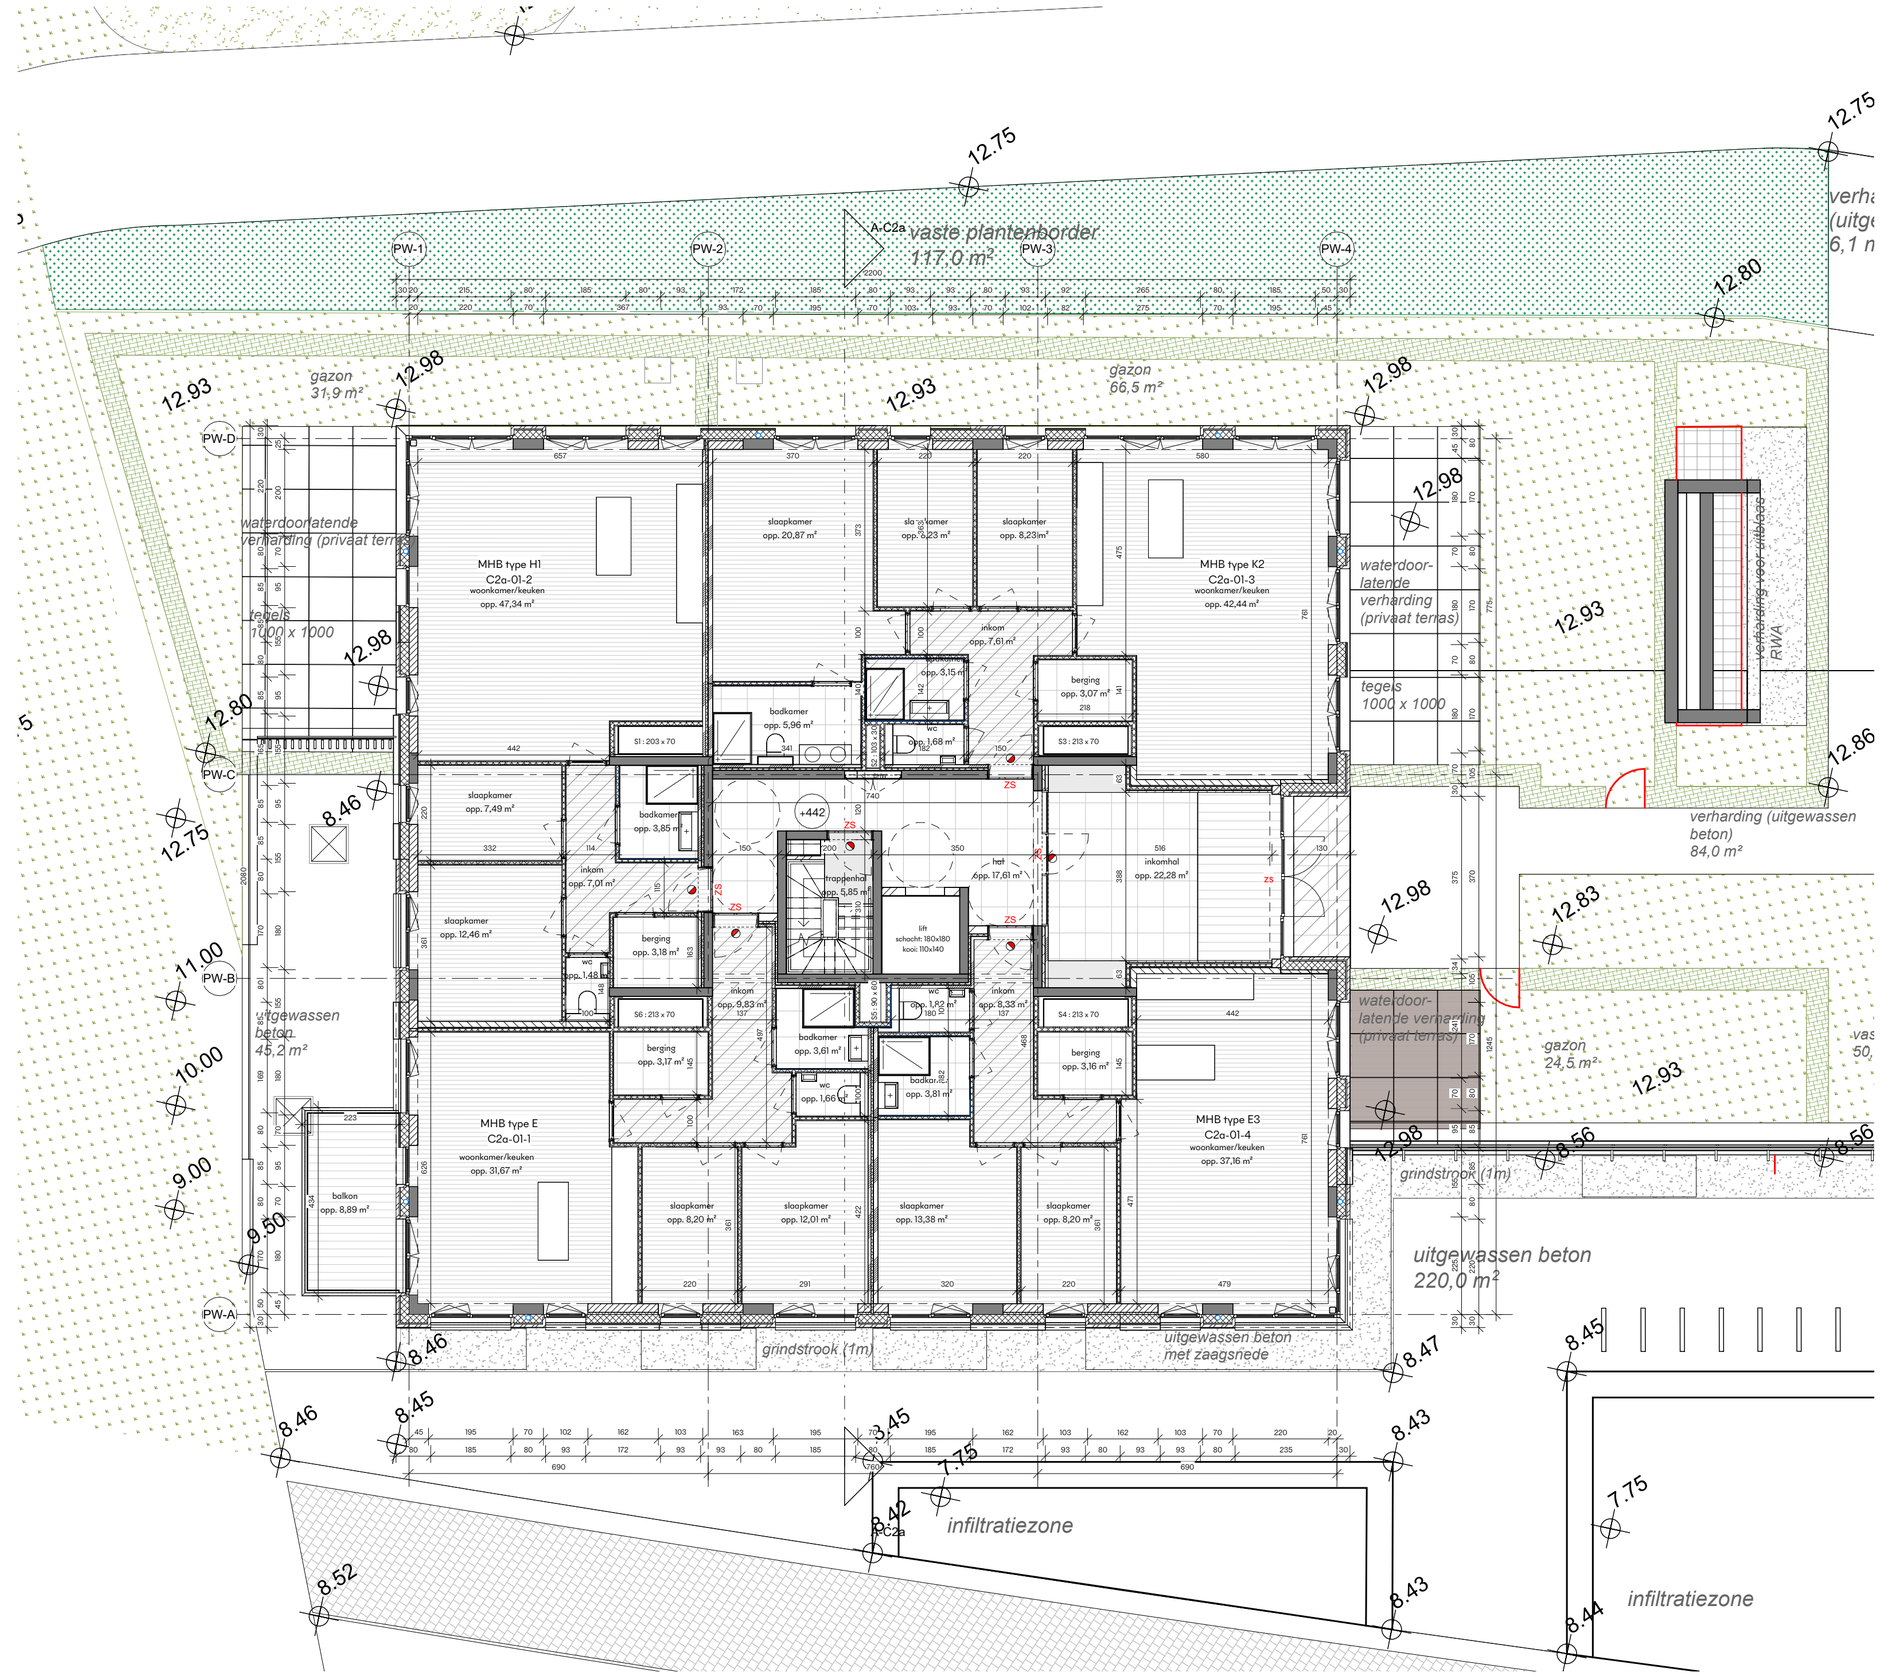

+0.00 = TAW +8.58m

Project

Rinkkaai

Gent Sint Pieters - Fabiolalaan Fase 2

Opdrachtgever

NV Rinkkaai
Foreestelaan 86, bus 201
9000 Gent [BE]
T +32 (0) 9 240 01 10
E info@alides.be

Architect

T.V. EVR – KCAP - OMGEVING
Oktrooiplein 1, bus 301
9000 Gent [BE]
T +32 (0) 9 228 57 52
E niels.baeck@evr-architecten.be

Fase
wijzigingsaanvraag

Datum
17-07-2025

Onderdeel
C2a - Parkwachter
plan niveau 01

Schaal
1:100

Formaat
A2

0 5m 10m

Bladcode
BA_C2a_P_N_01_Parkwachter

N