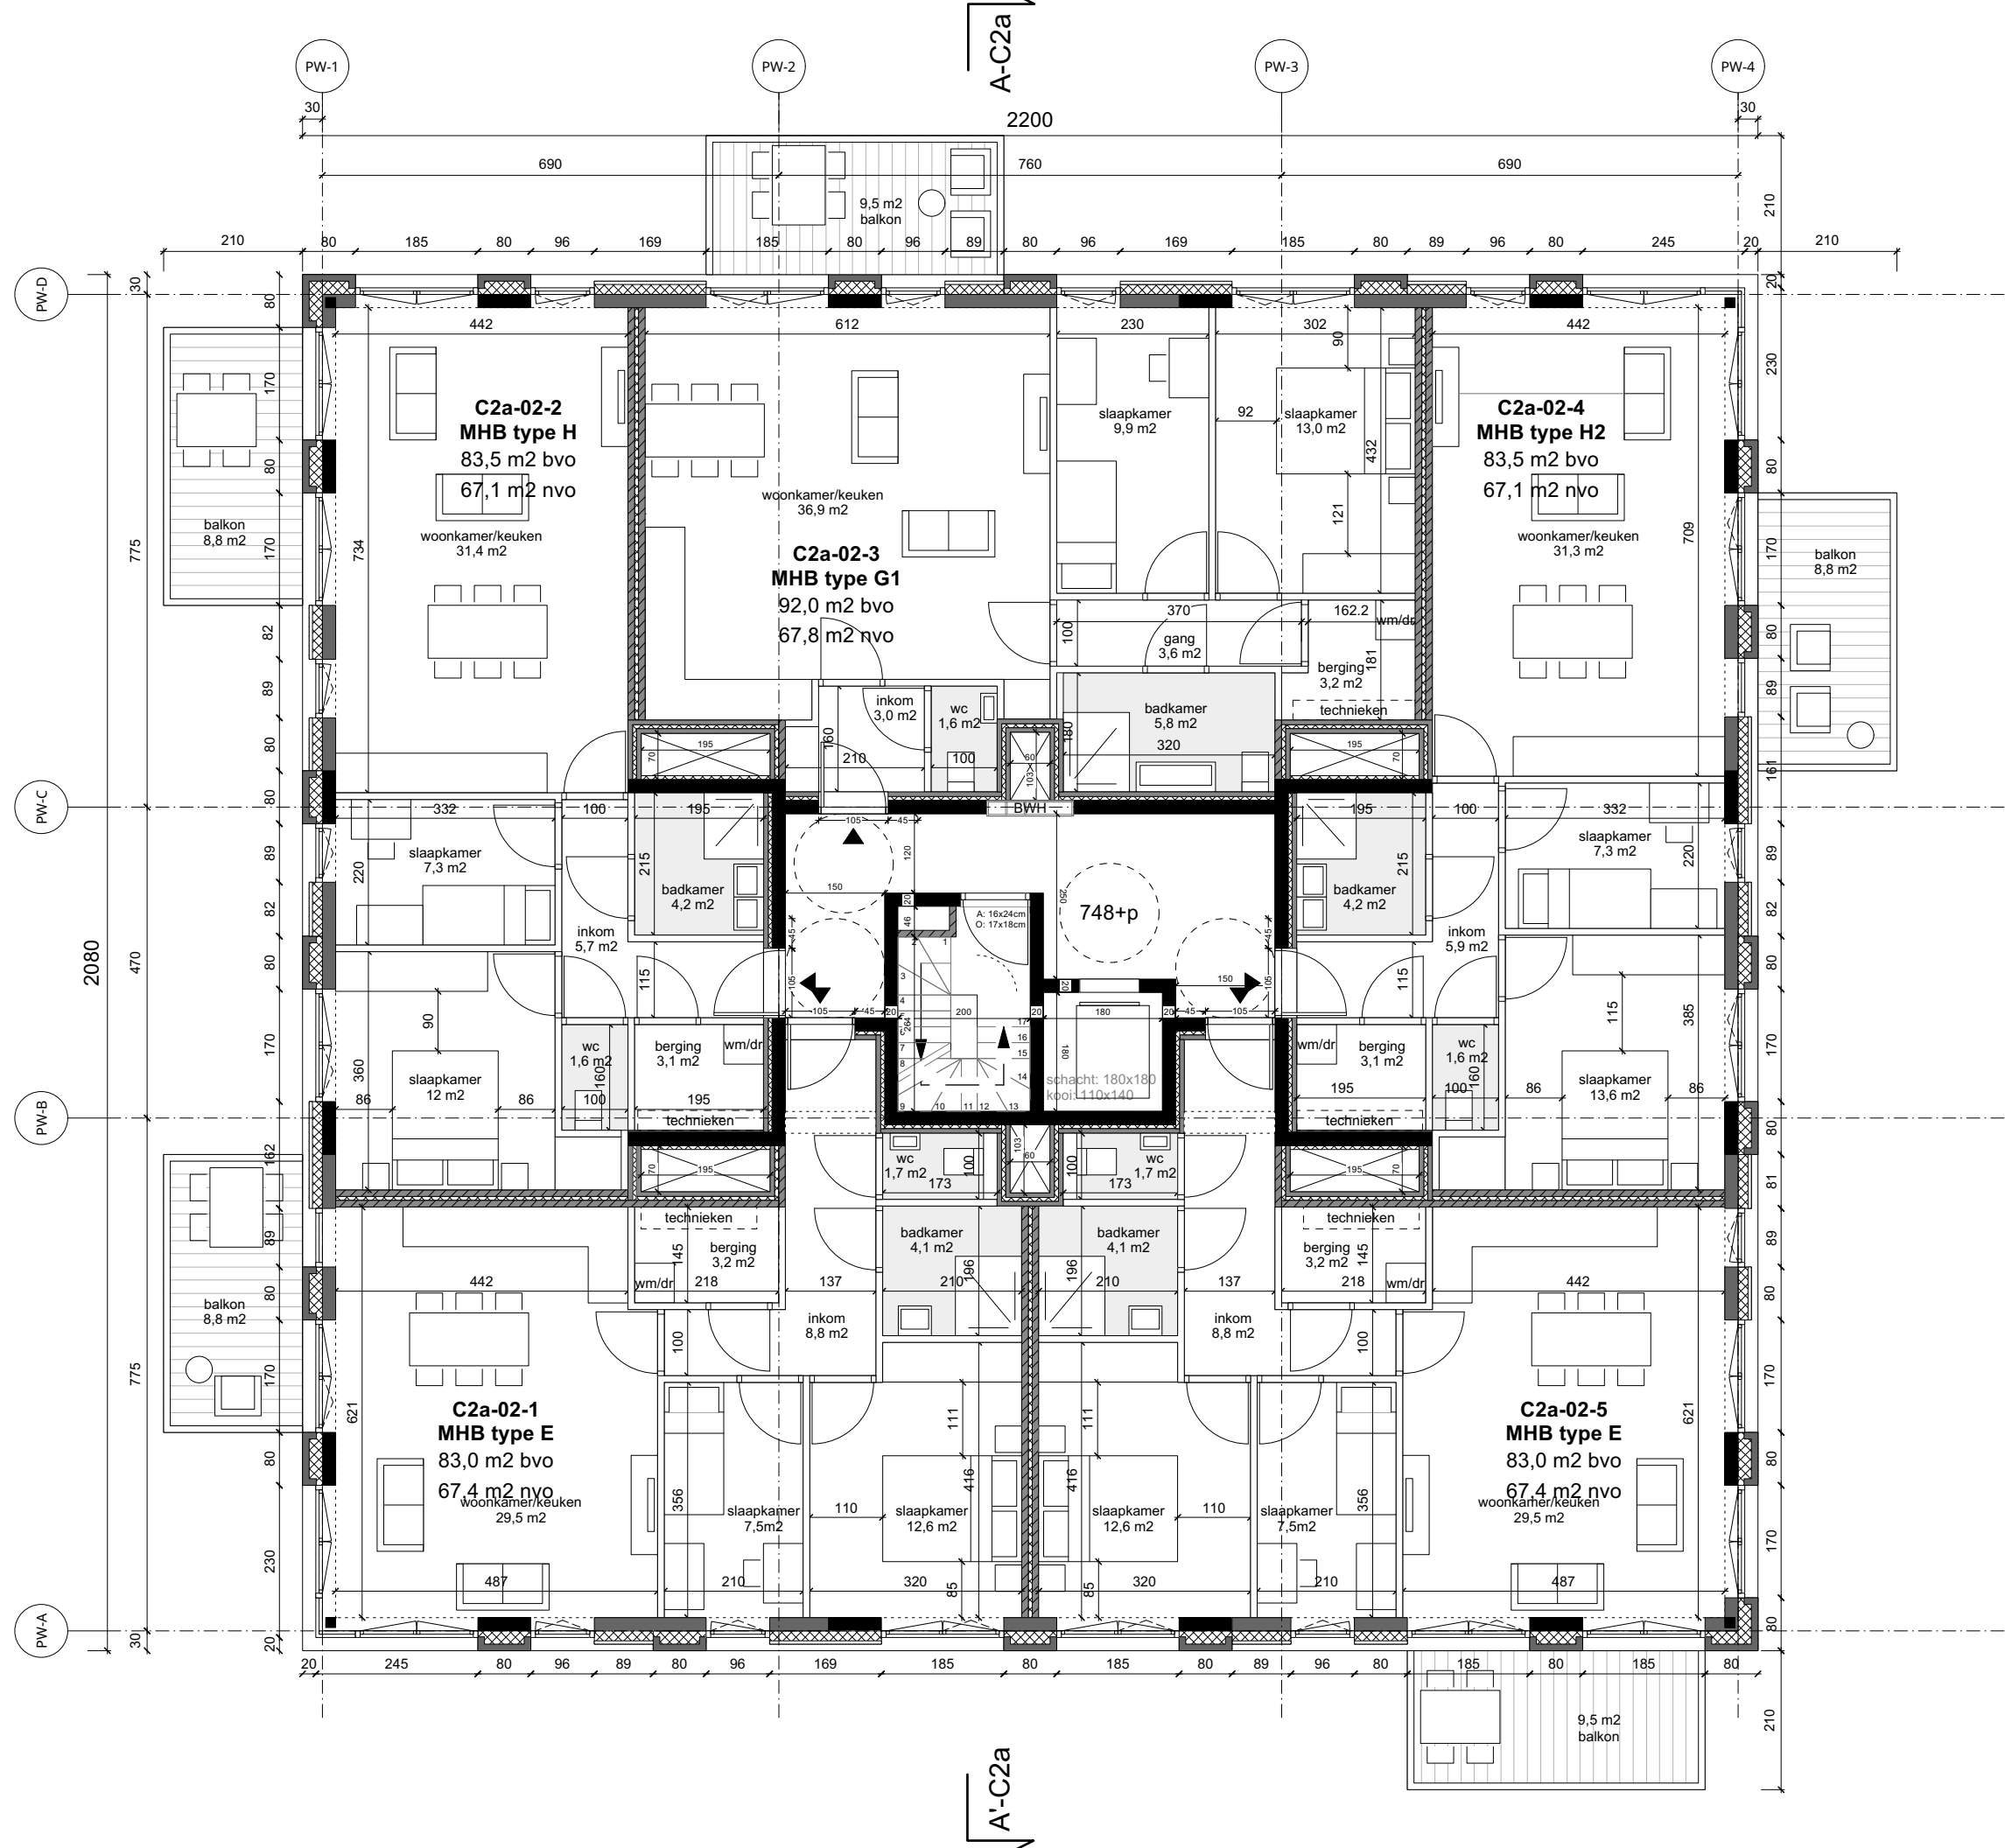


+0.00 = TAW +8.58m

Project: Rinkkaai

Fase: Wijzigingsaanvraag

Schaal: 1:100 op A3

Datum: 11-07-2025

Onderdeel: C2a - Parkwachter

plan niveau +02

Bladcode: BA_C2a_P_V_02_Parkwachter

0m

5m

