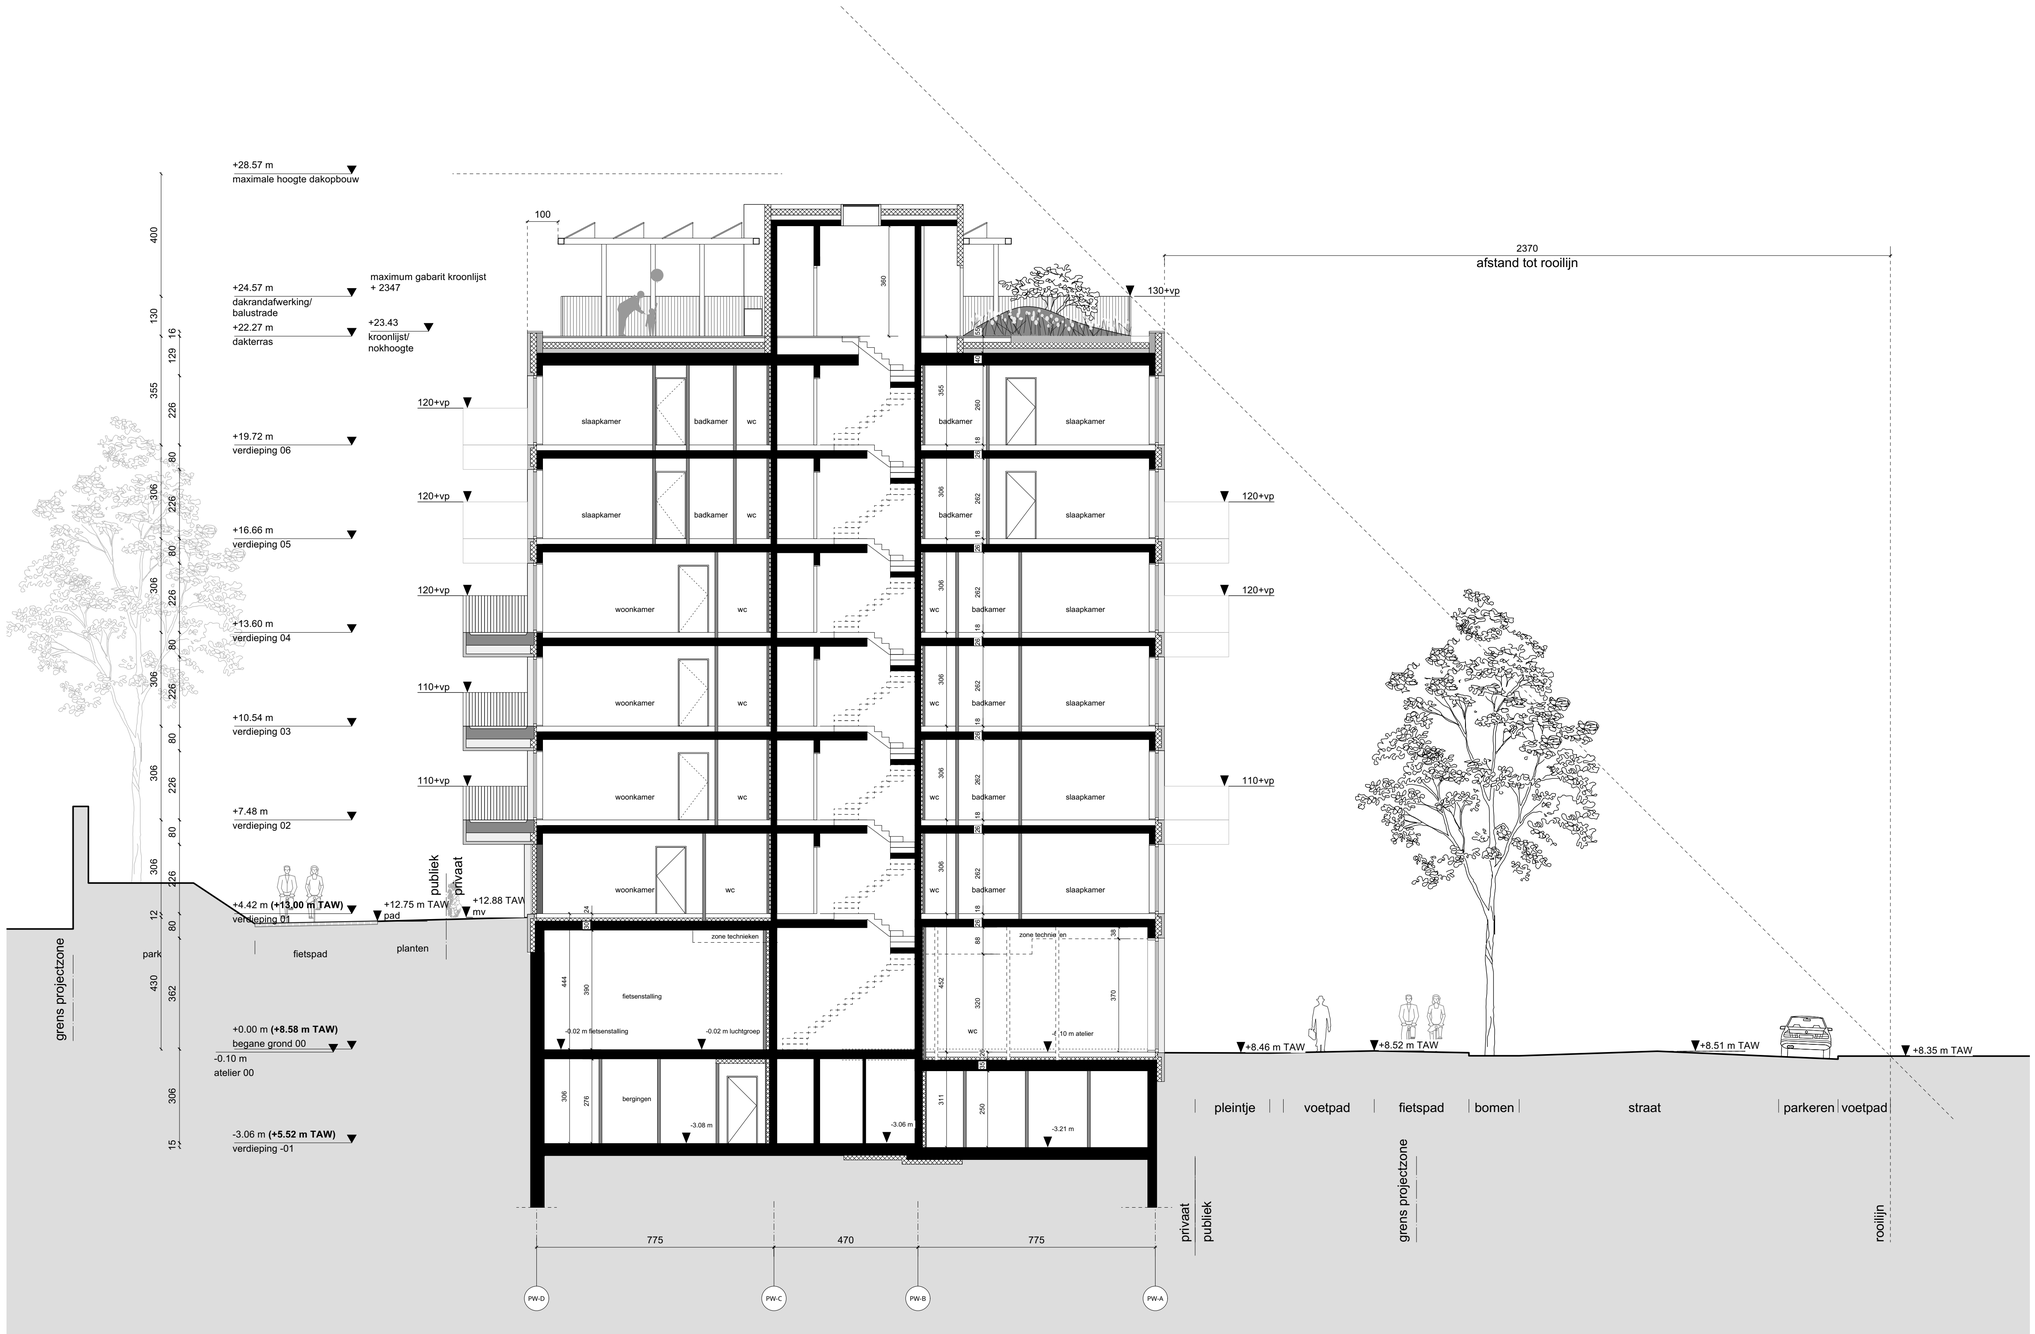

+0.00 = TAW +8.58m

Project

Rinkkaai

Gent Sint Pieters - Fabiolalaan Fase 2

Opdrachtgever

NV Rinkkaai
Foreestelaan 86, bus 201
9000 Gent [BE]
T +32 (0) 9 240 01 10
E info@allolen.be

Architect

T.V. EVR – KCAP - OMGEVING
Oktrooiplein 1, bus 301
9000 Gent [BE]
T +32 (0) 9 228 57 52
E niels.baeck@evr-architecten.be

Fase

Wijzigingsaanvraag

Datum

11-07-2025

Onderdeel

C2a - Parkwachter
snede AA'

Schaal

1:100

Formaat

A1

0 5m 10m

Bladcode

BA_C2a_S_V_AA'_Parkwachter