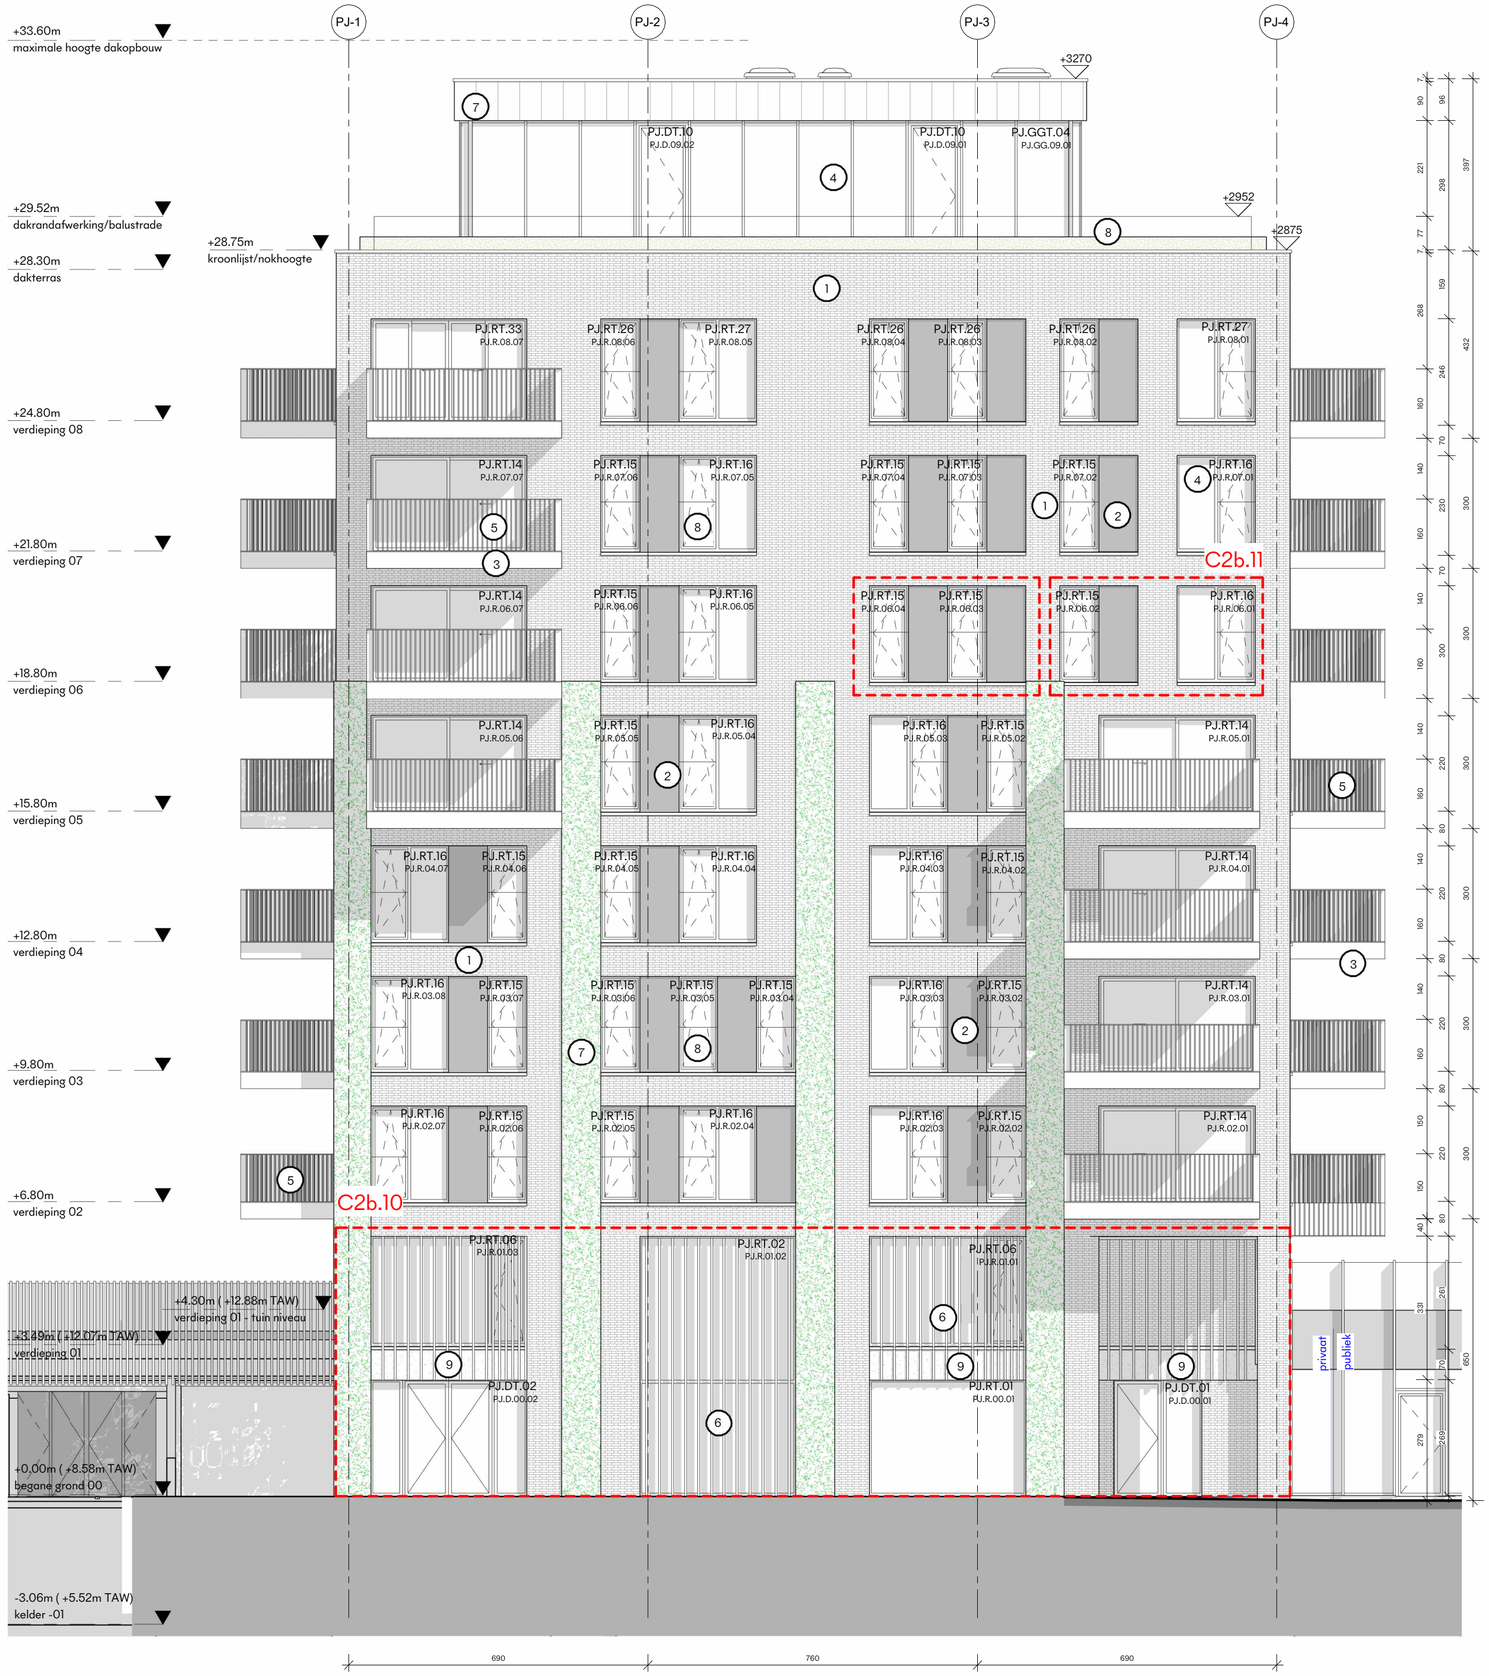

Materialen

1. gevelmestselwerk - wildverband horizontaal
2. gevelpleister
3. betonnen terras
4. aluminium buitenschrijnwerk
5. borstwering aluminium
6. houten stijlen
7. gevelbeplanting
8. glazen balustrade
9. betonnen gevelpanelen

NULPAS 0.00 = T.A.W. +8.58

Project

Rinkkaai

Gent Sint Pieters - Fabiolalaan Fase 2

Opdrachtgever

NV Rinkkaai
Foreestelaan 86, bus 201
9000 Gent [BE]
T +32 (0) 9 240 01 10
E info@alides.be

Architect

T.V. EVR – KCAP - OMGEVING
Oktrooiplein 1, bus 301
9000 Gent [BE]
T +32 (0) 9 226 57 52
E niels.baeck@evr-architecten.be

Fase
wijzigingsaanvraag

Datum
11-07-2025

Onderdeel
C2b-Paviljoen
gevel noord

Schaal
1:100

Formaat
A2

0 5m 10m

Bladcode
BA_C2b_G_N_N_Paviljoen

+0.00 = TAW +8.58m