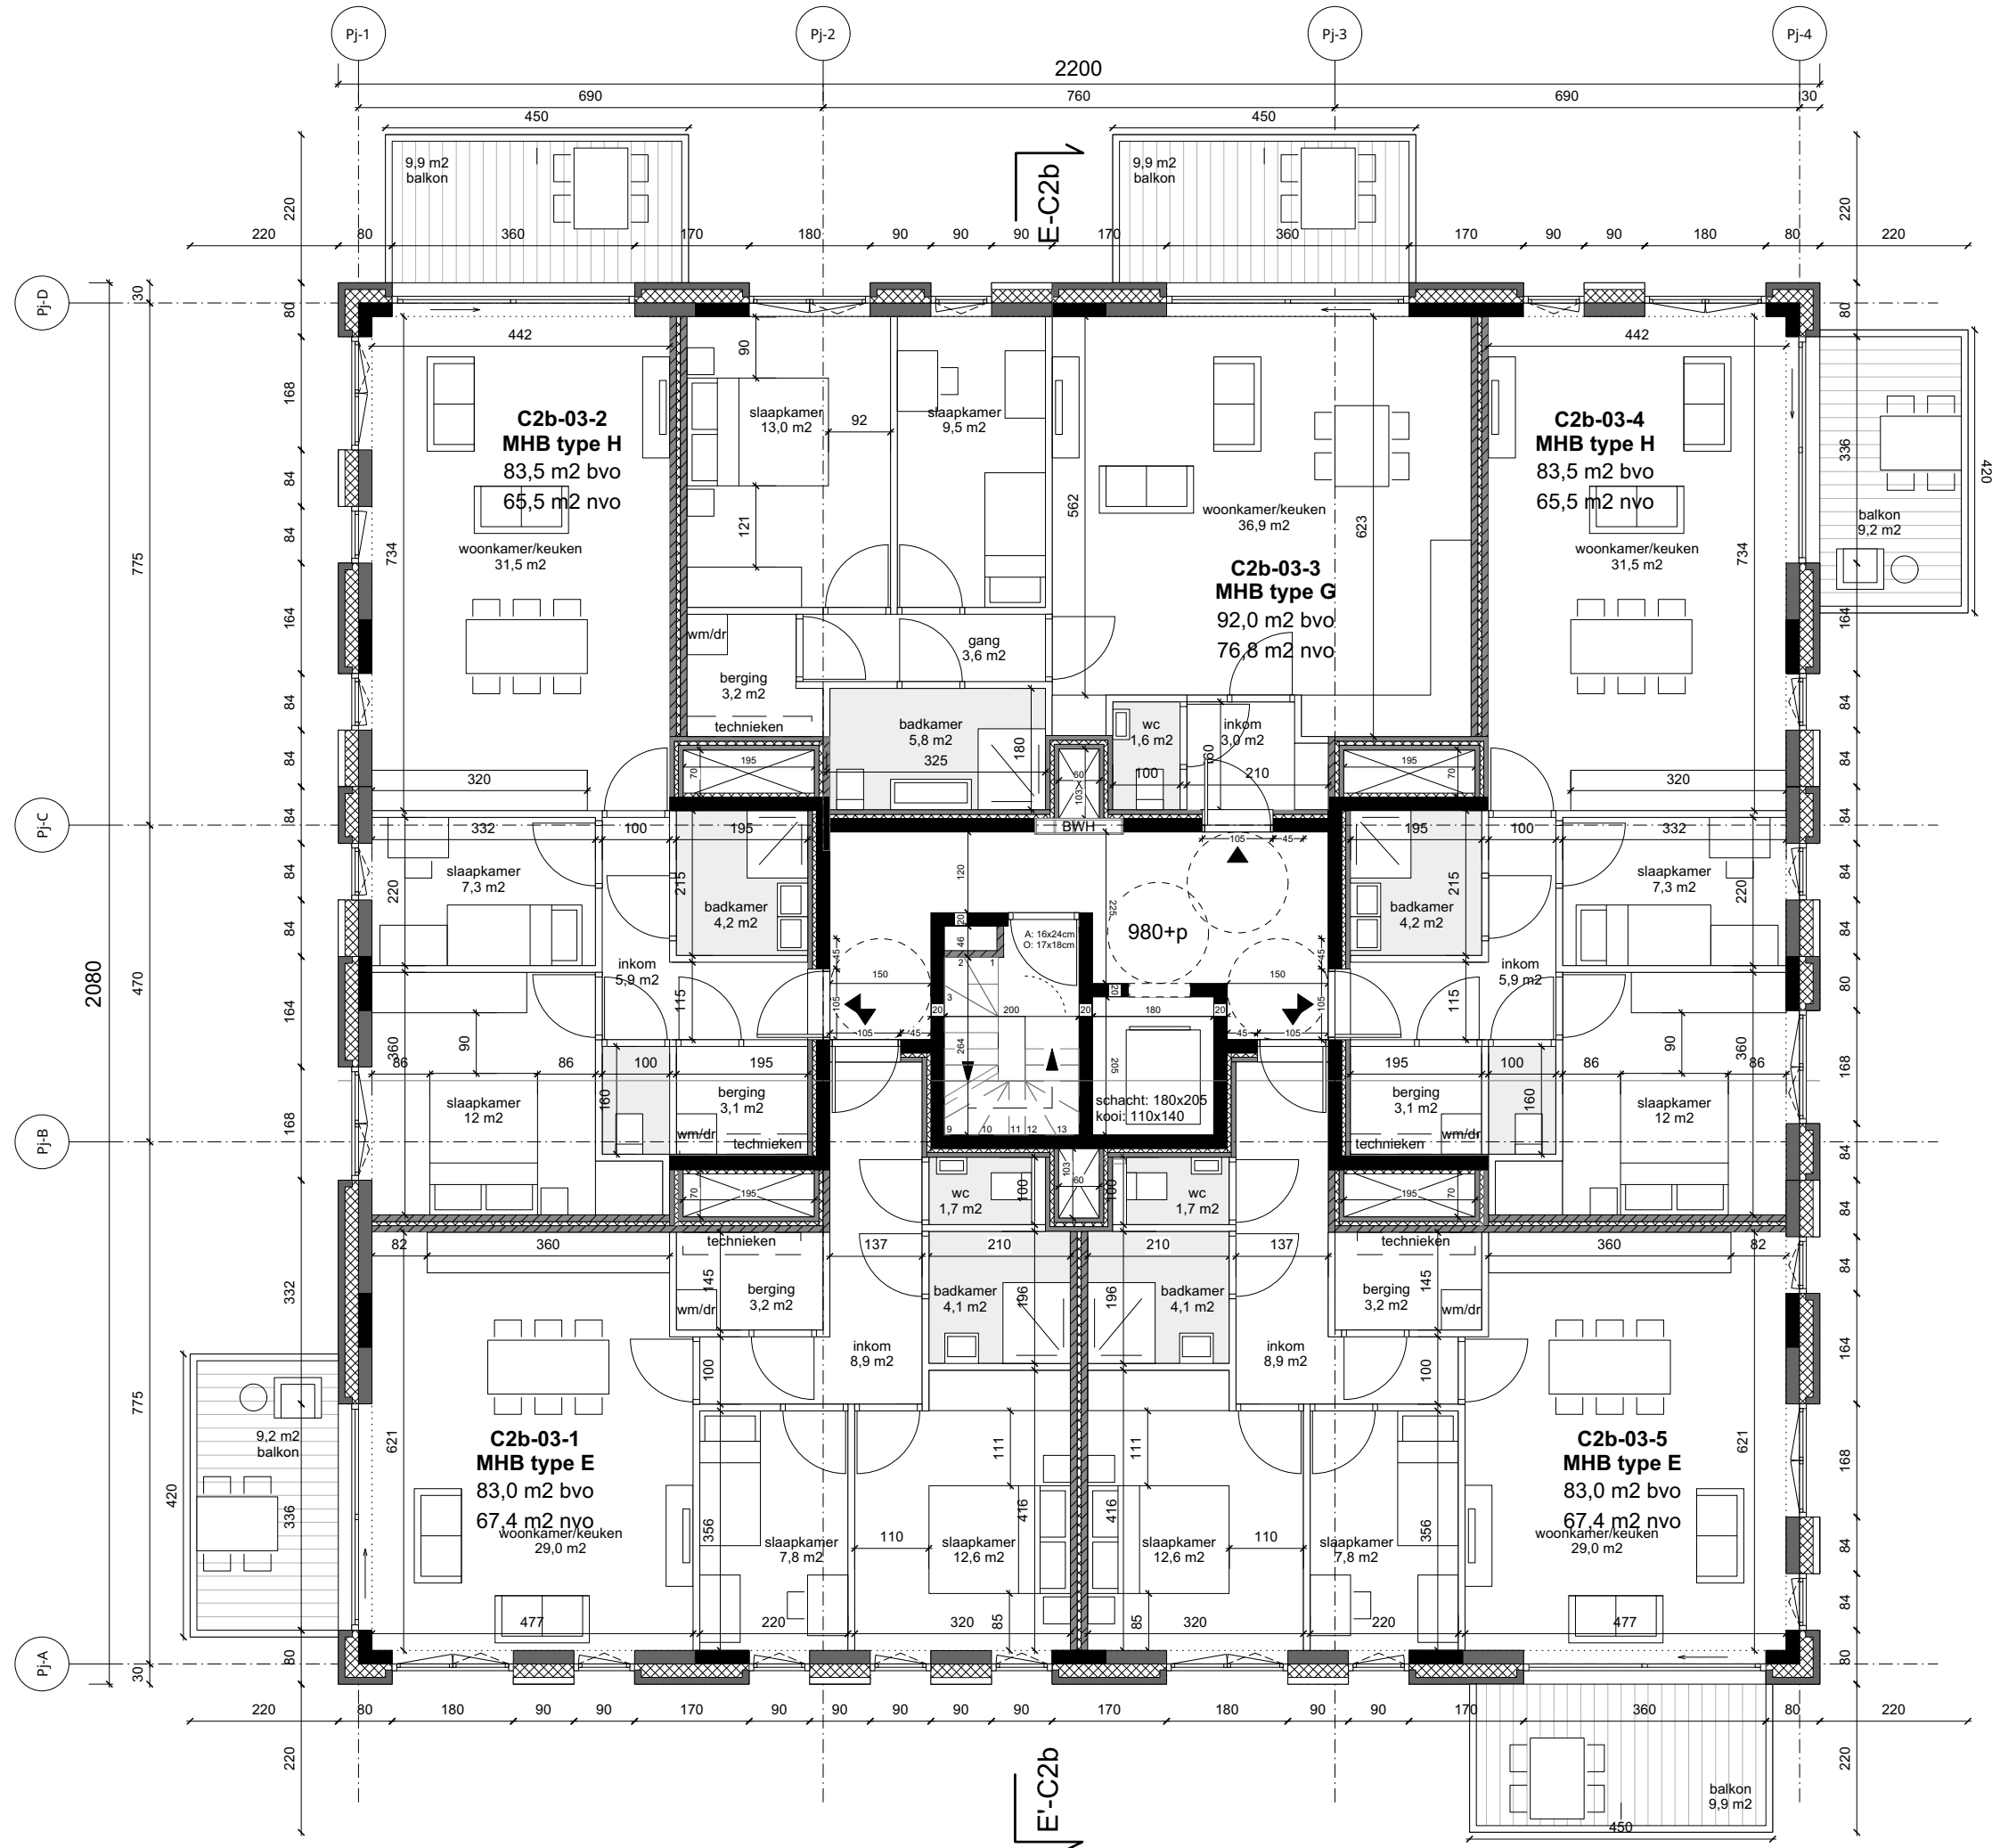


+0.00 = TAW +8.58m

Project: Rinkkaai

Fase: Wijzigingsaanvraag

Schaal: 1:100 op A3

Datum: 11-07-2025

Onderdeel: C2b - Paviljoen

plan niveau +03

Bladcode: BA_C2b_P_V_03_Paviljoen

0m

5m

