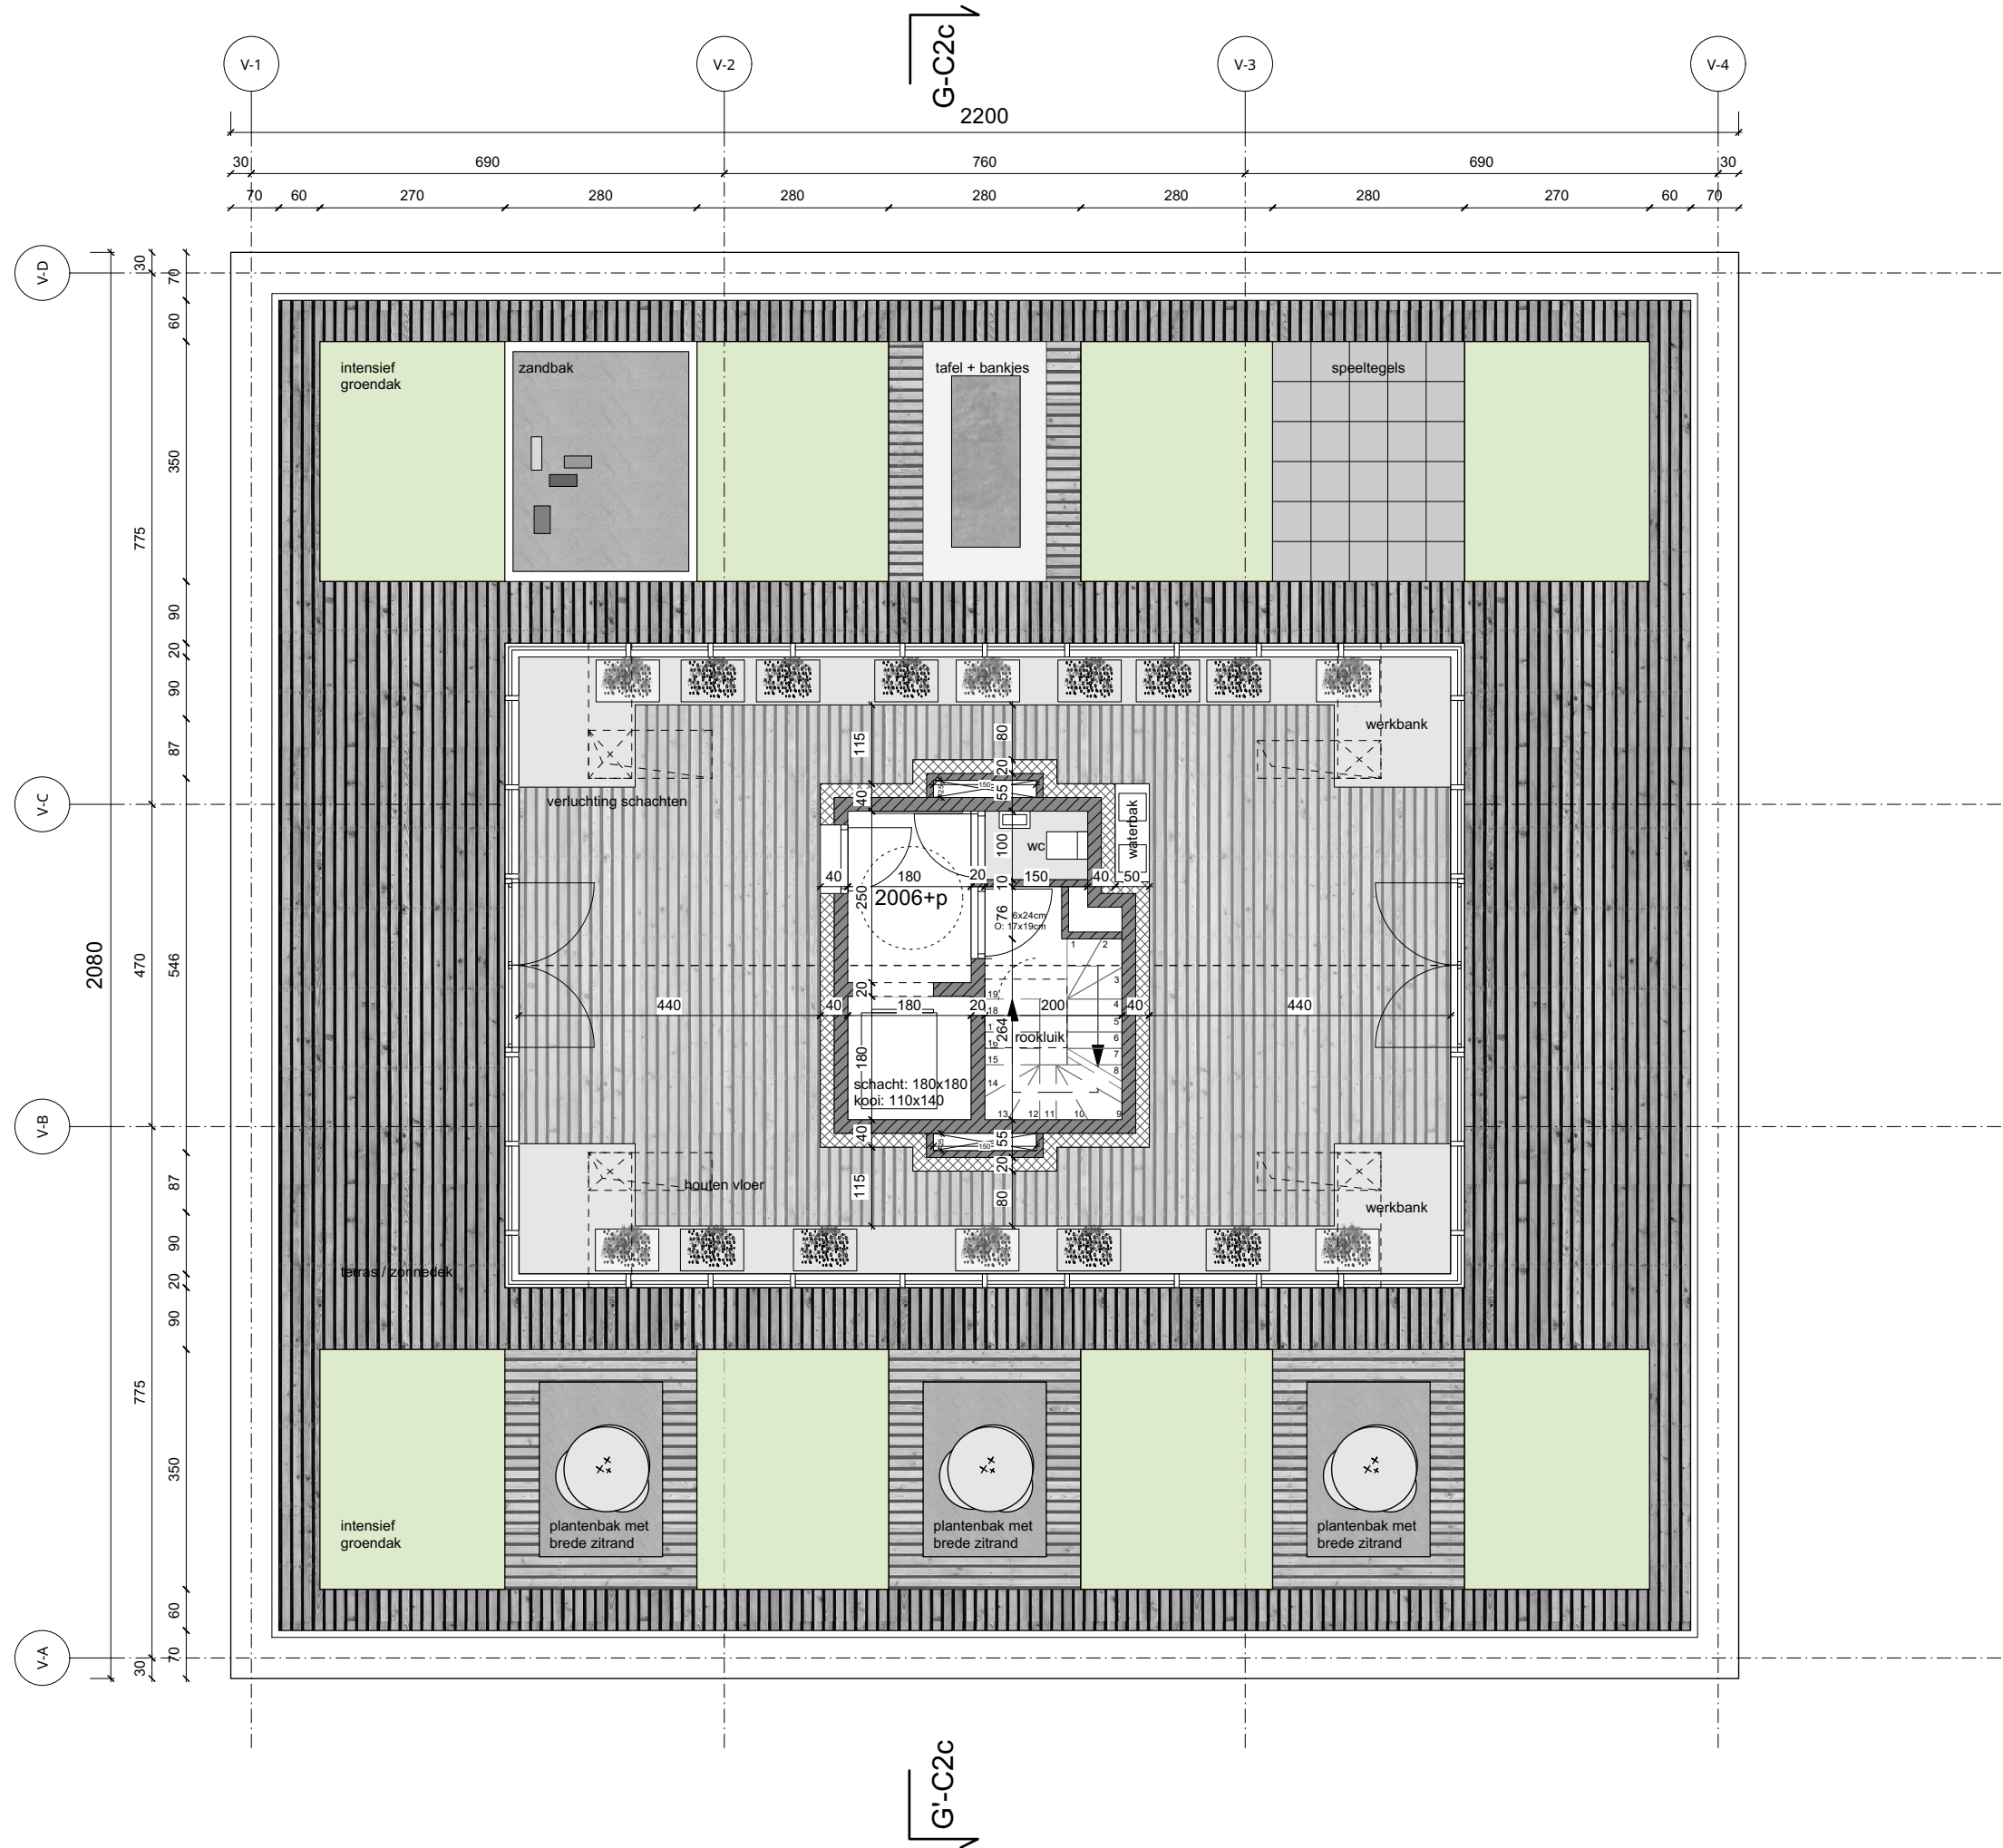


+0.00 = TAW +8.58m

Project: Rinkkaai

Fase: Wijzigingsaanvraag

Schaal: 1:100 op A3

Datum: 11-07-2025

Onderdeel: C2c - Villa

plan niveau 06

Bladcode: BA_C2c_P_V_06_Villa

0m

5m

