


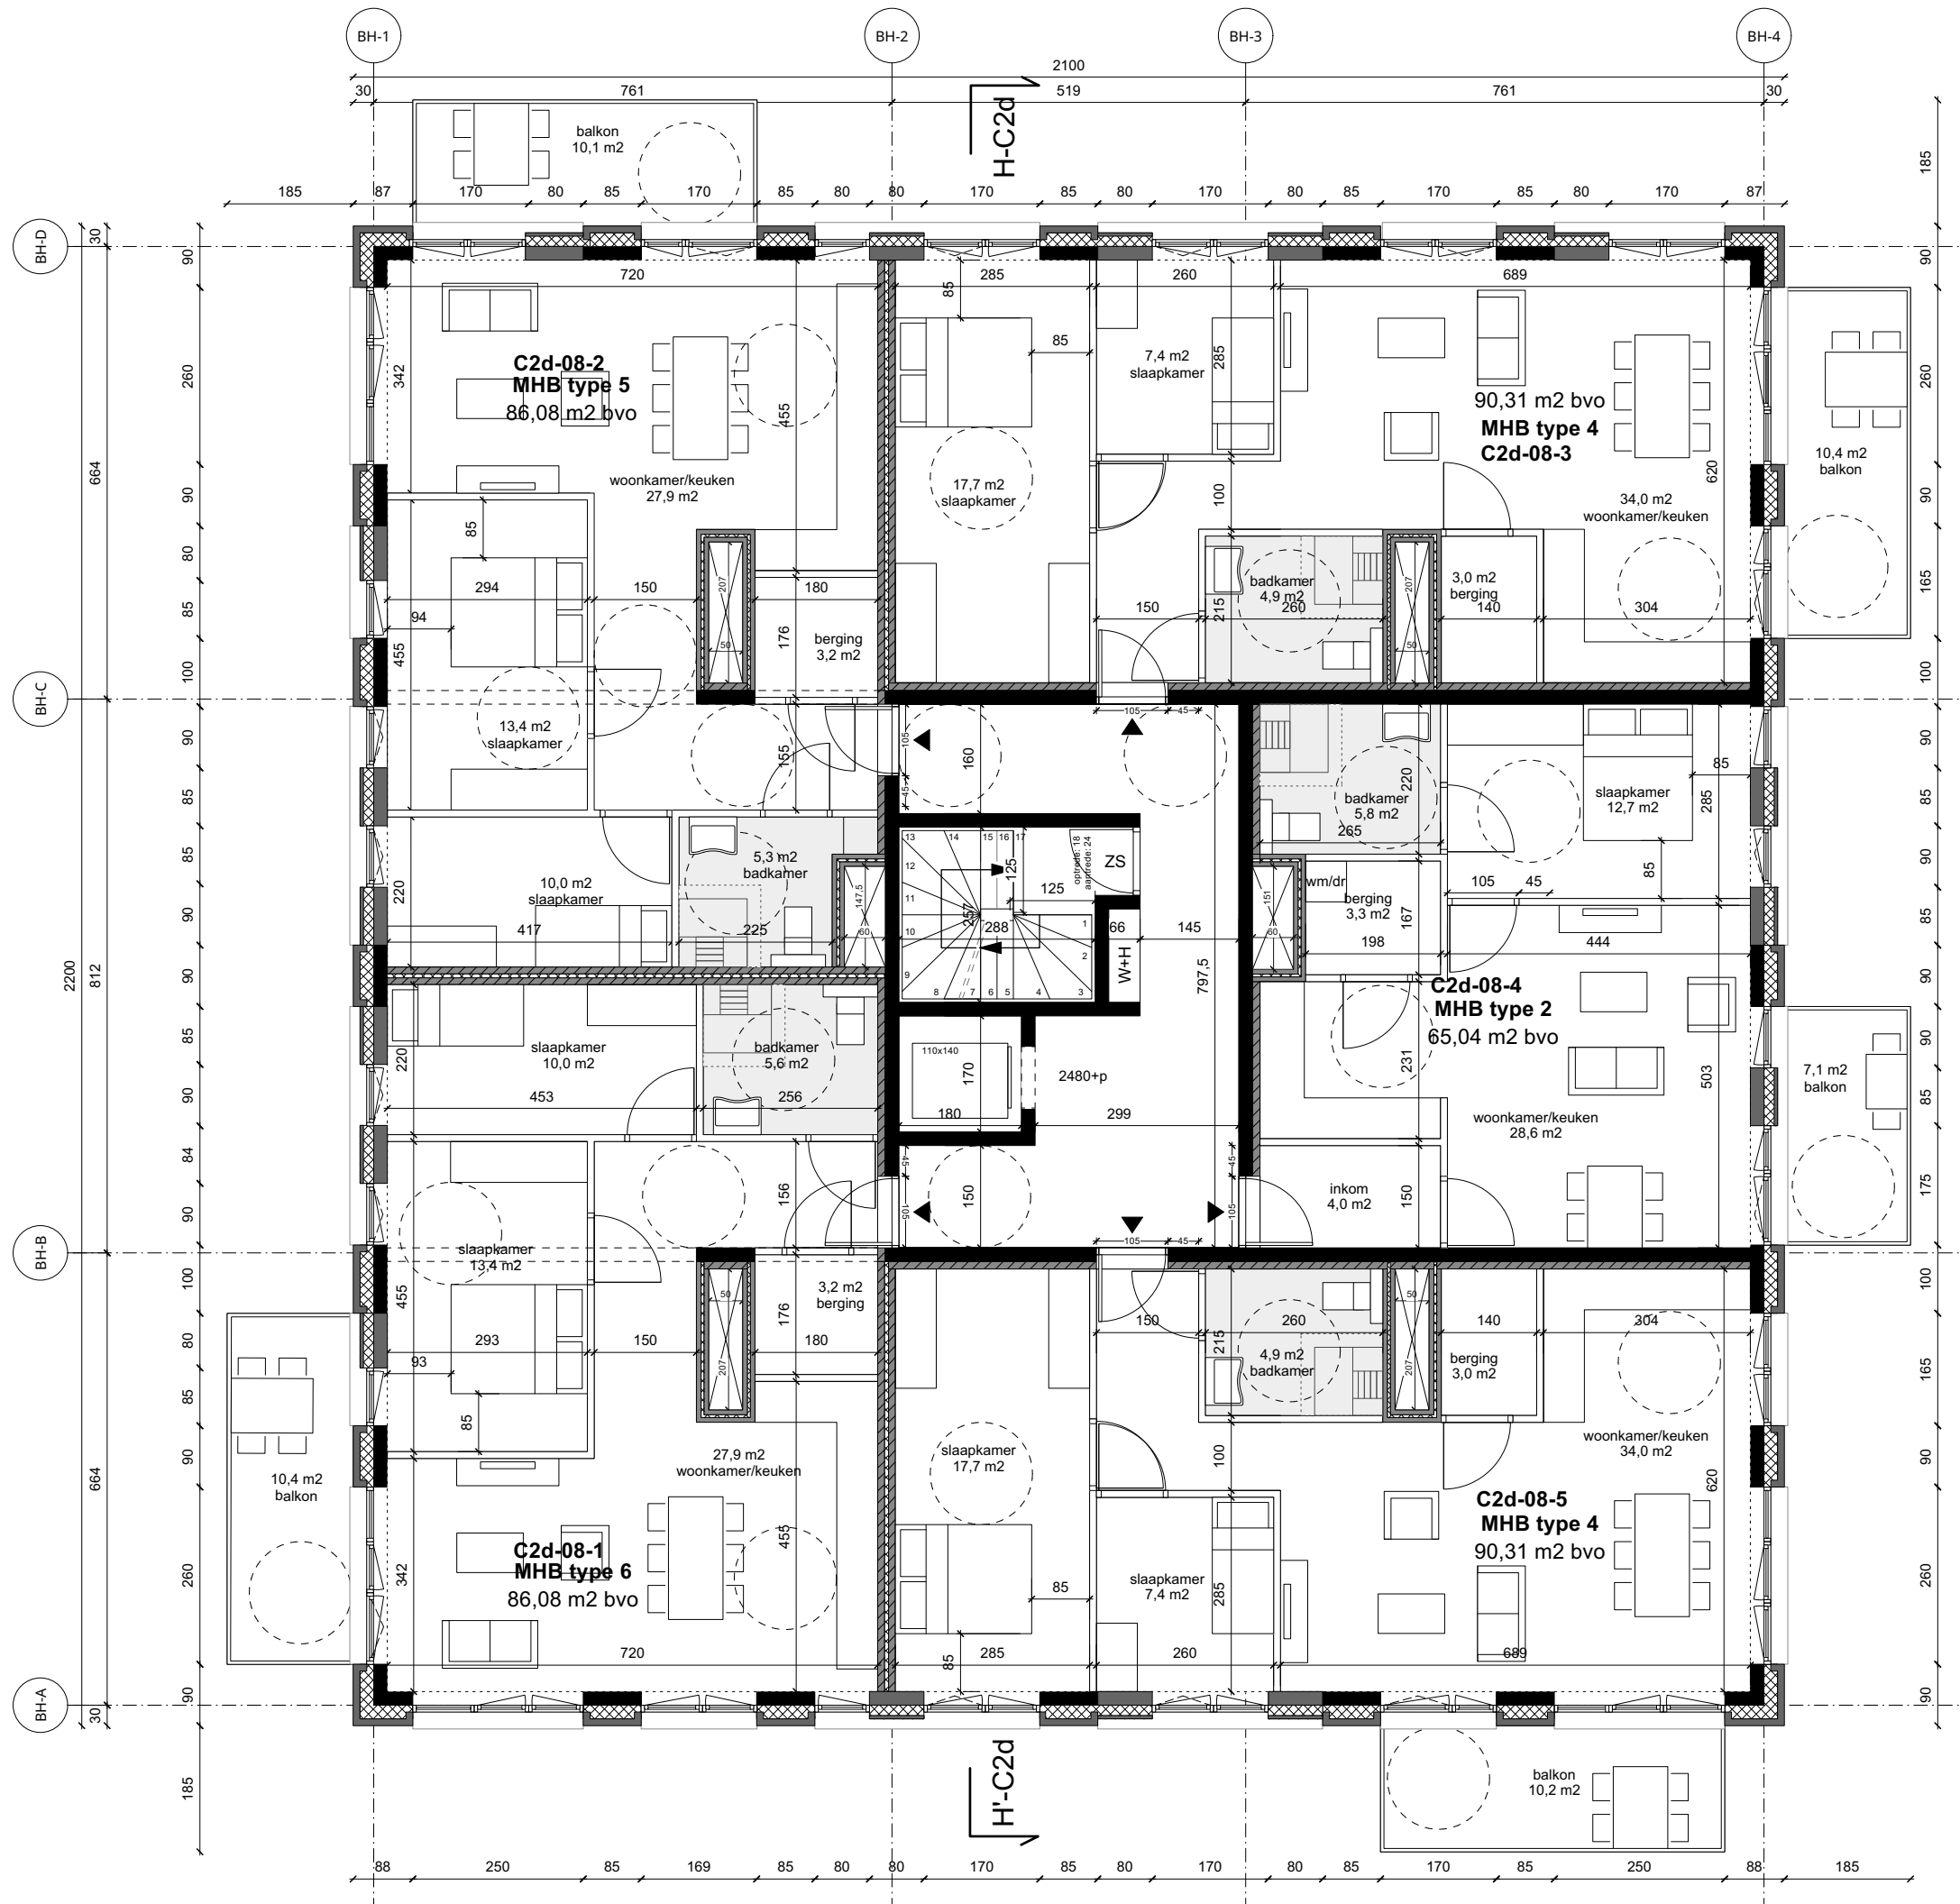

+0.00 = TAW +8.58m

Project: Rinkkaai

Fase: Wijzigingsaanvraag

Schaal: 1:100 op A3

Datum: 11-07-2025

Onderdeel: C2d - Brughuis plan niveau +08

Bladcode: BA_C2d_P_V_08_Brughuis

0m

5m