

- ①

②

③

④

⑤
-


.....

.....

.....

.....

GEVELMATERIAAL: Lichtbruine gevelsteen
GEVELMATERIAAL: Snelbouwsteen
GEVELMATERIAAL: Roodbruine gevelsteen
SCHRIJNWERK: Wit geschilderd hout
DAKBEDEK: Rode dakpannen
DORPELS/PLINTEN: Arduin
RWA AFVOER: PVC

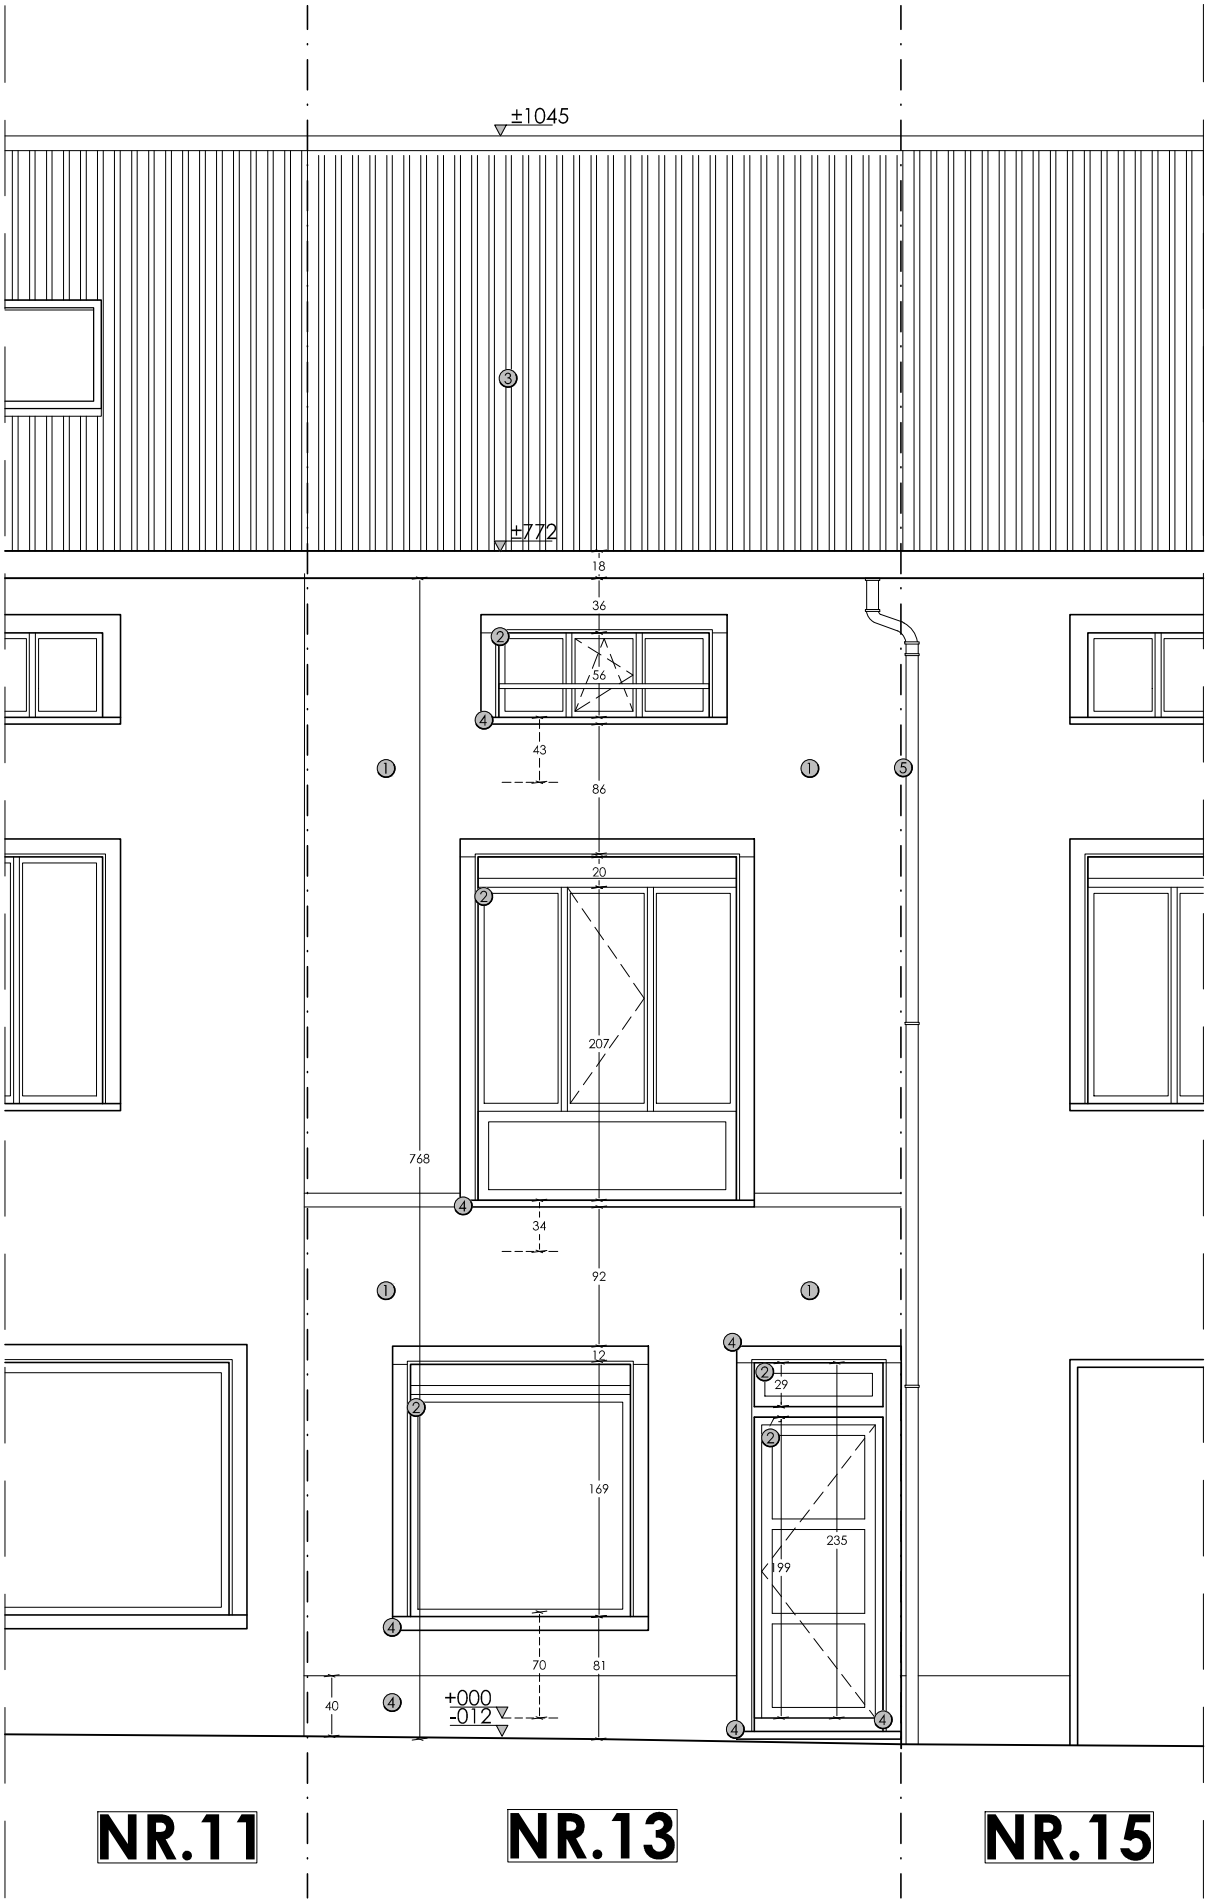

NR.11

NR.13

NR.15



B T

VOORGEVEL

SCHAAL 1 : 50

cm:

0 50 100 200 250 300 400 500



Datum 11/07/2025

Dossier RB.25.04