

ZIE BIJZONDERE
VOORWAARDE(N)

- 1

2

3

4

5
- GEVELMATERIAAL: Lichtbruine gevelsteen

GEVELMATERIAAL: Isolerende crepi (gebroken wit)


SCHRIJNWERK: Antraciet ALU

DAKBEDEK: Rode dakpannen

DORPELS/PLINTEN: Arduin

DORPELS: ALU

RWA AFVOER: Zink

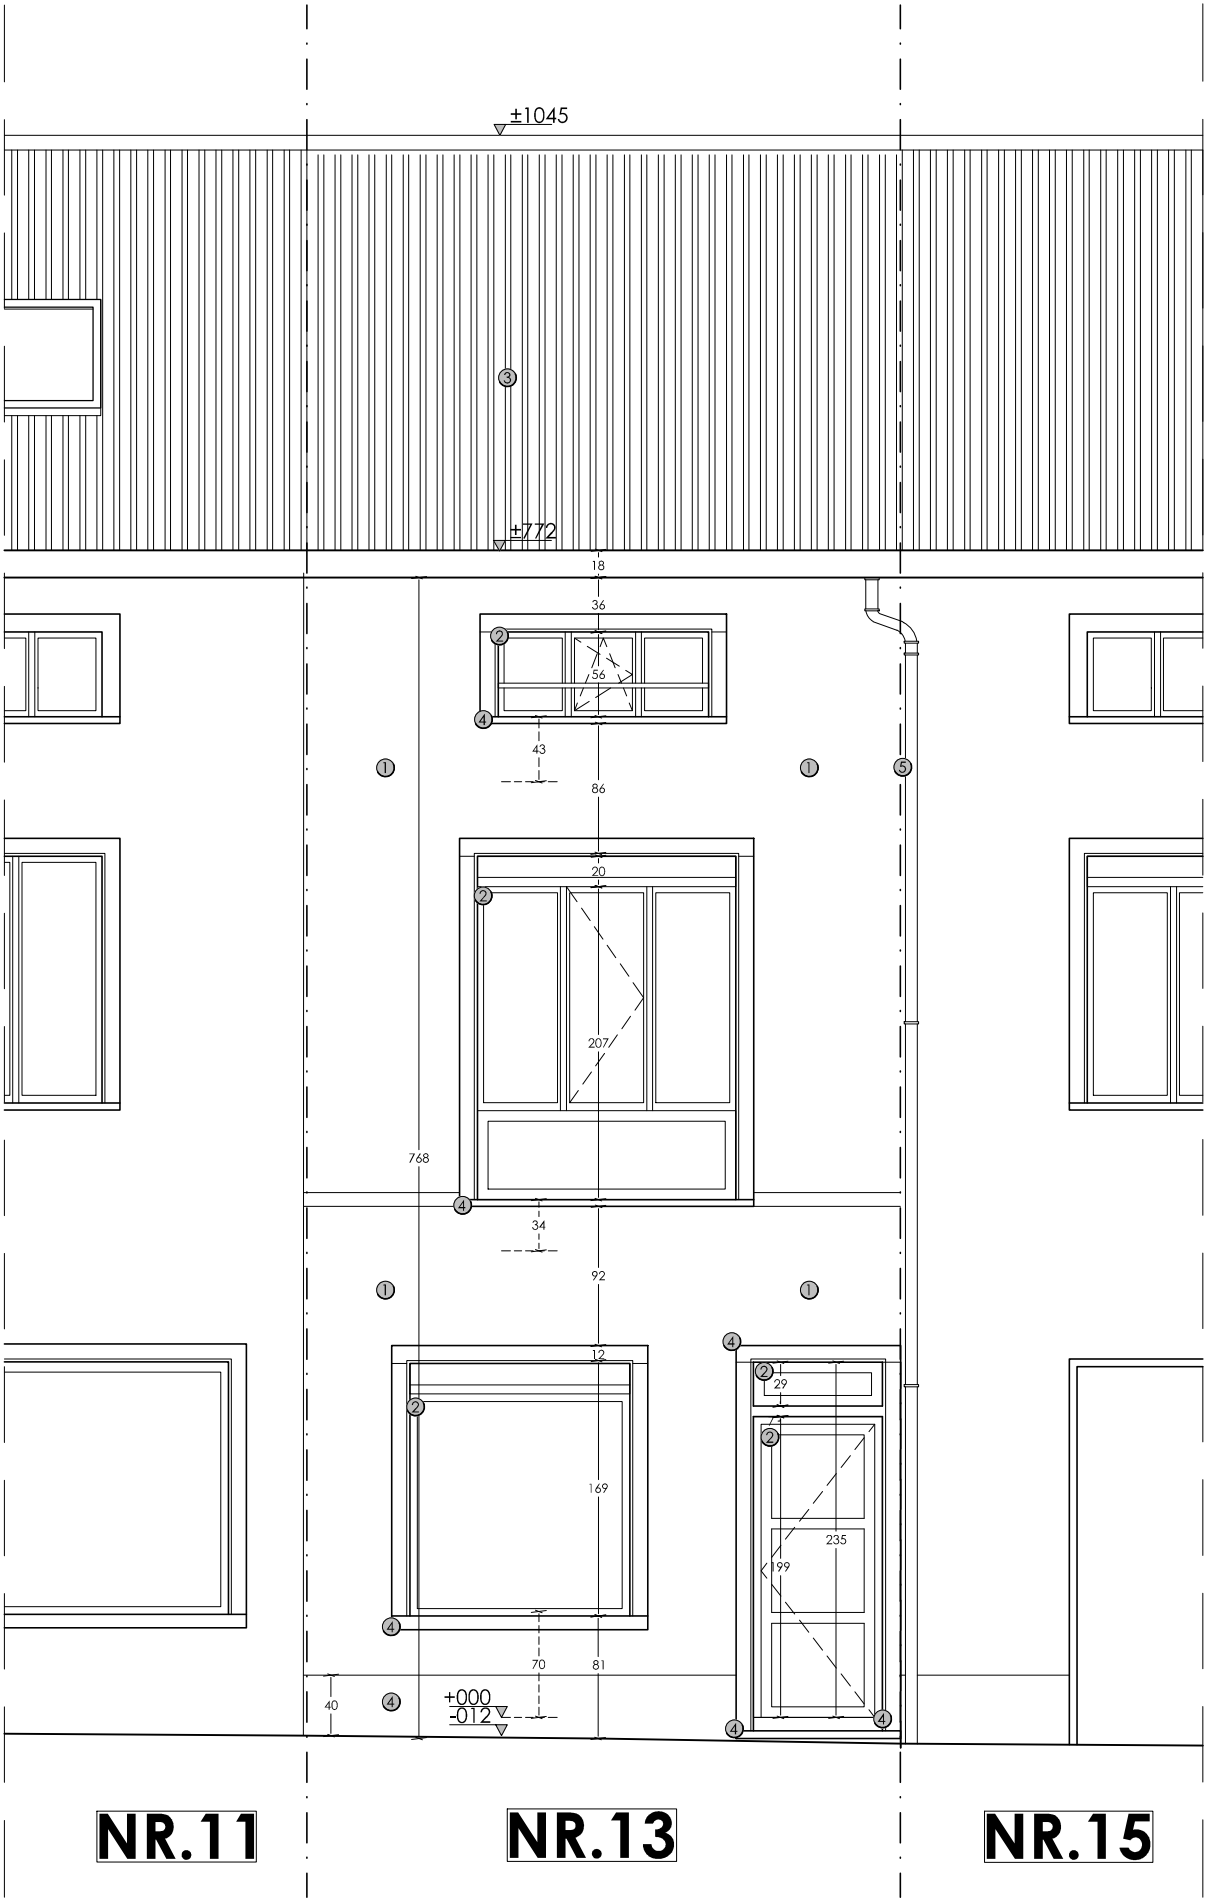

NR.11

NR.13

NR.15



B T

VOORGEVEL

SCHAAL 1 : 50

cm:

0 50 100 200 250 300 400 500

Datum 11/07/2025

Dossier RB.25.04