

ZIE BIJZONDERE
VOORWAARDE(N)

- 1

2

3

4

5
-


.....

.....

.....

.....

GEVELMATERIAAL: Lichtbruine gevelsteen
GEVELMATERIAAL: Isolerende crepi (lichtgrijs)
SCHRIJNWERK: Antraciet PVC
DAKBEDEK: Rode dakpannen
DORPELS/PLINTEN: Arduin
DORPELS: ALU
RWA AFVOER: Zink

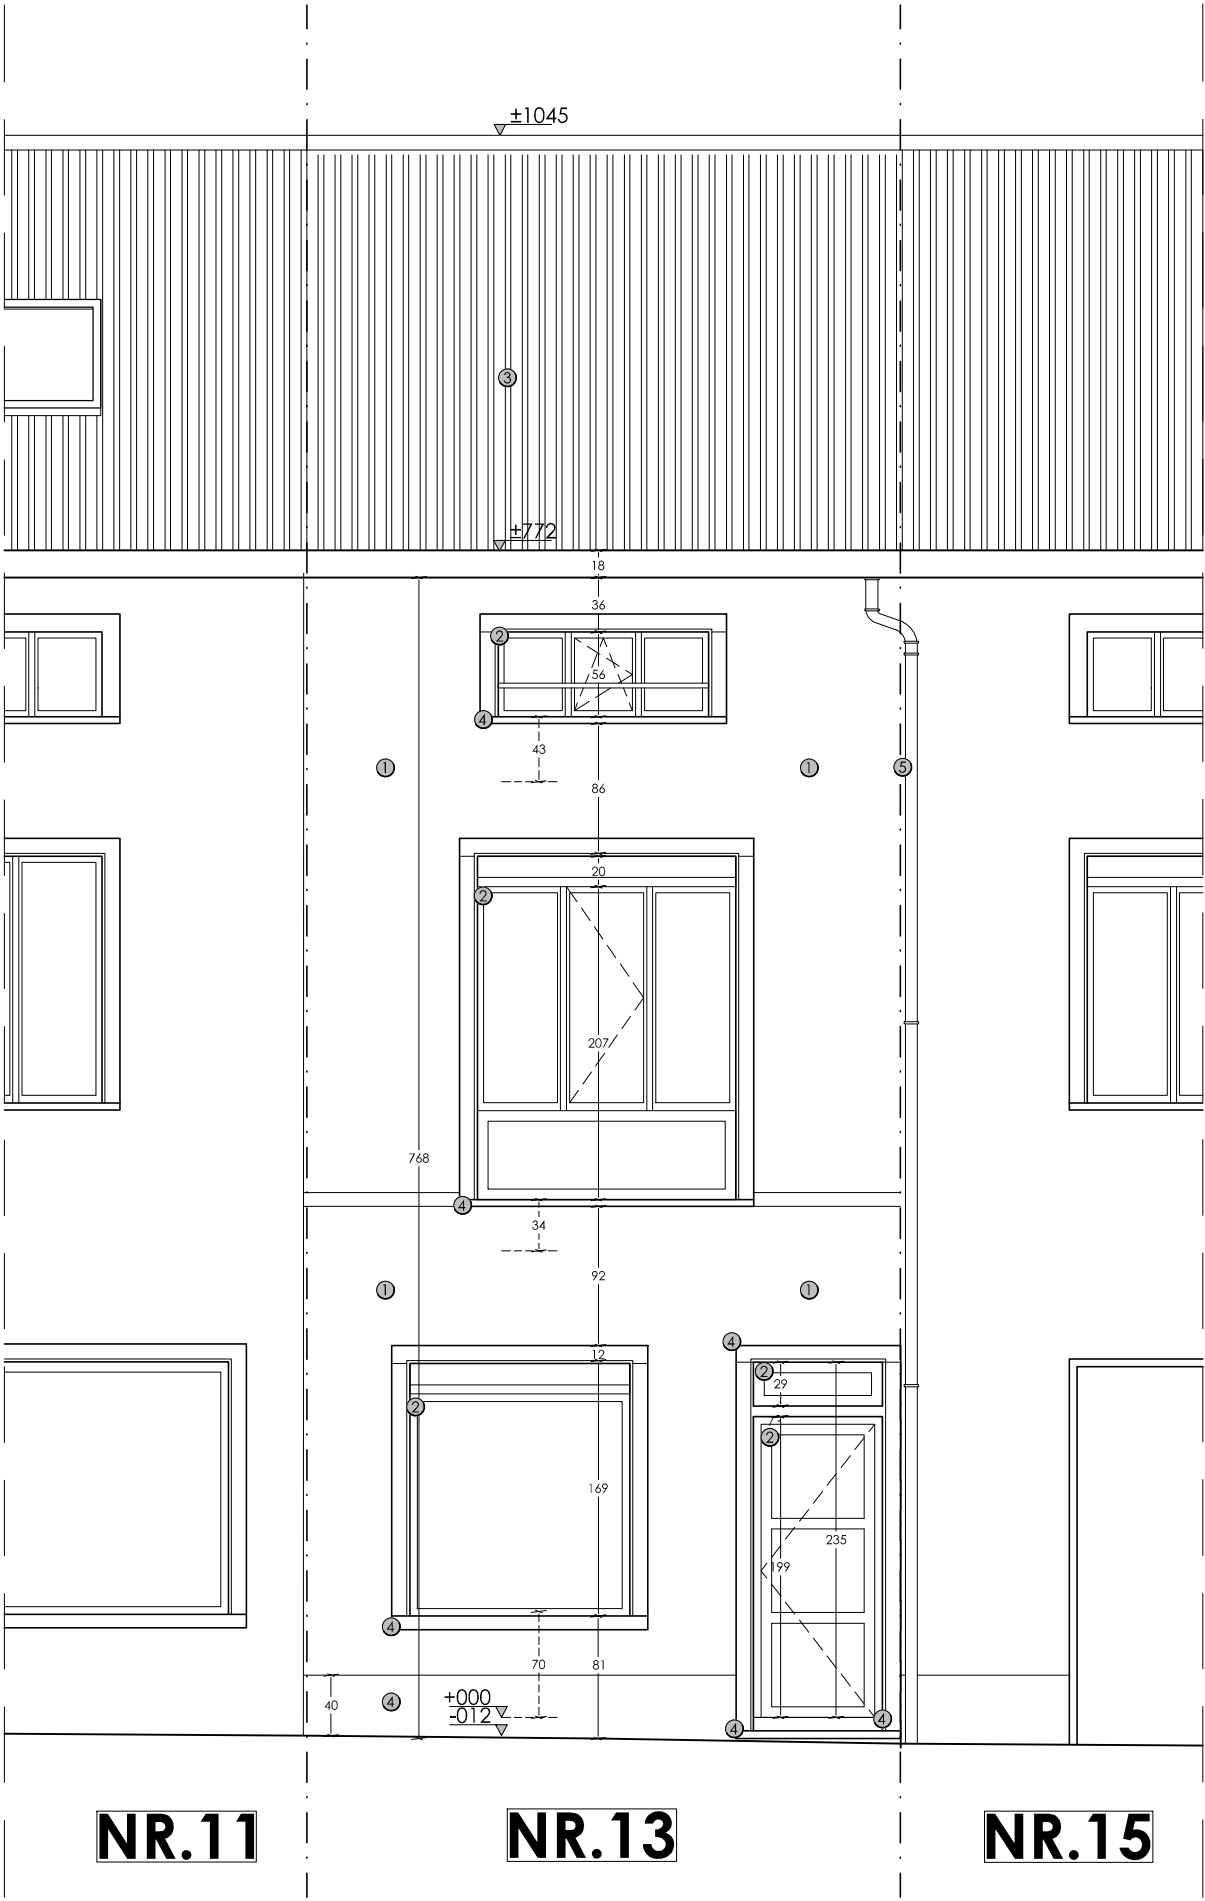

NR.11

NR.13

NR.15



B T

VOORGEVEL

SCHAAL 1 : 50

cm:

0 50 100 200 250 300 400 500

Datum 11/07/2025

Dossier RB.25.04