


**ZIE BIJZONDERE
VOORWAARDE(N)**



NT

INPLANTING

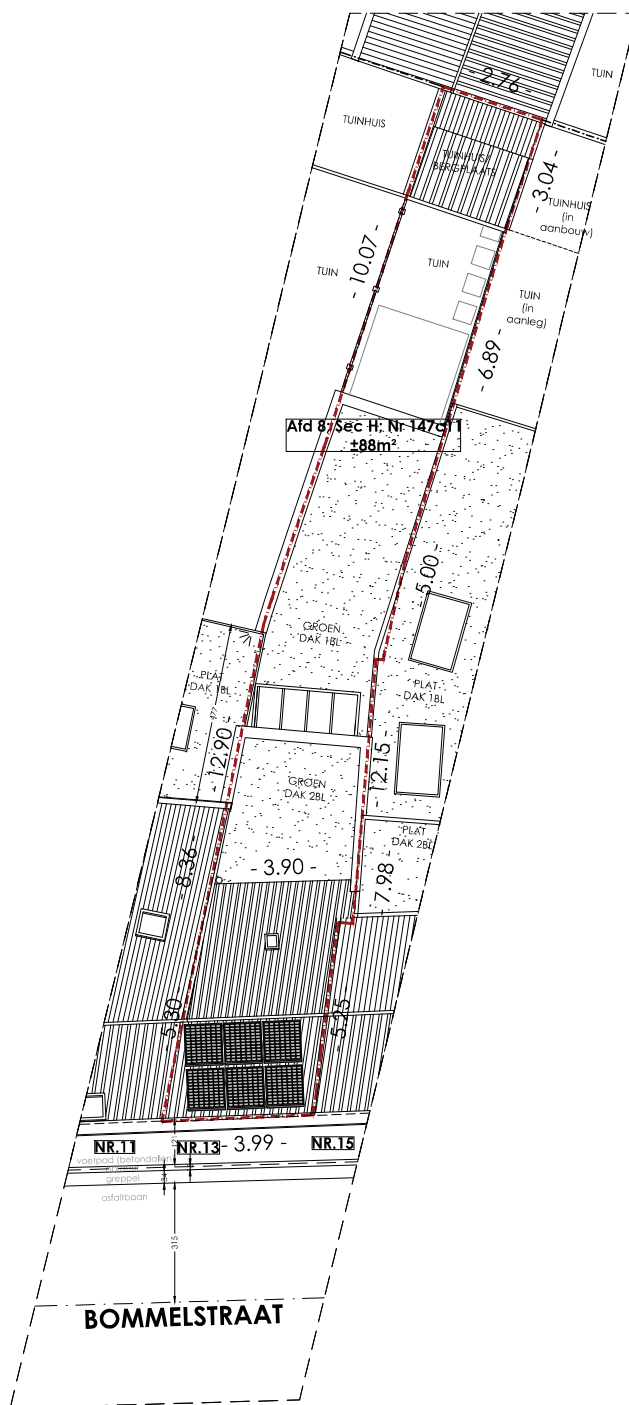

Datum 11/07/2025

Dossier RB.25.04

SCHAAL 1:200

m:

0

5

10

20