


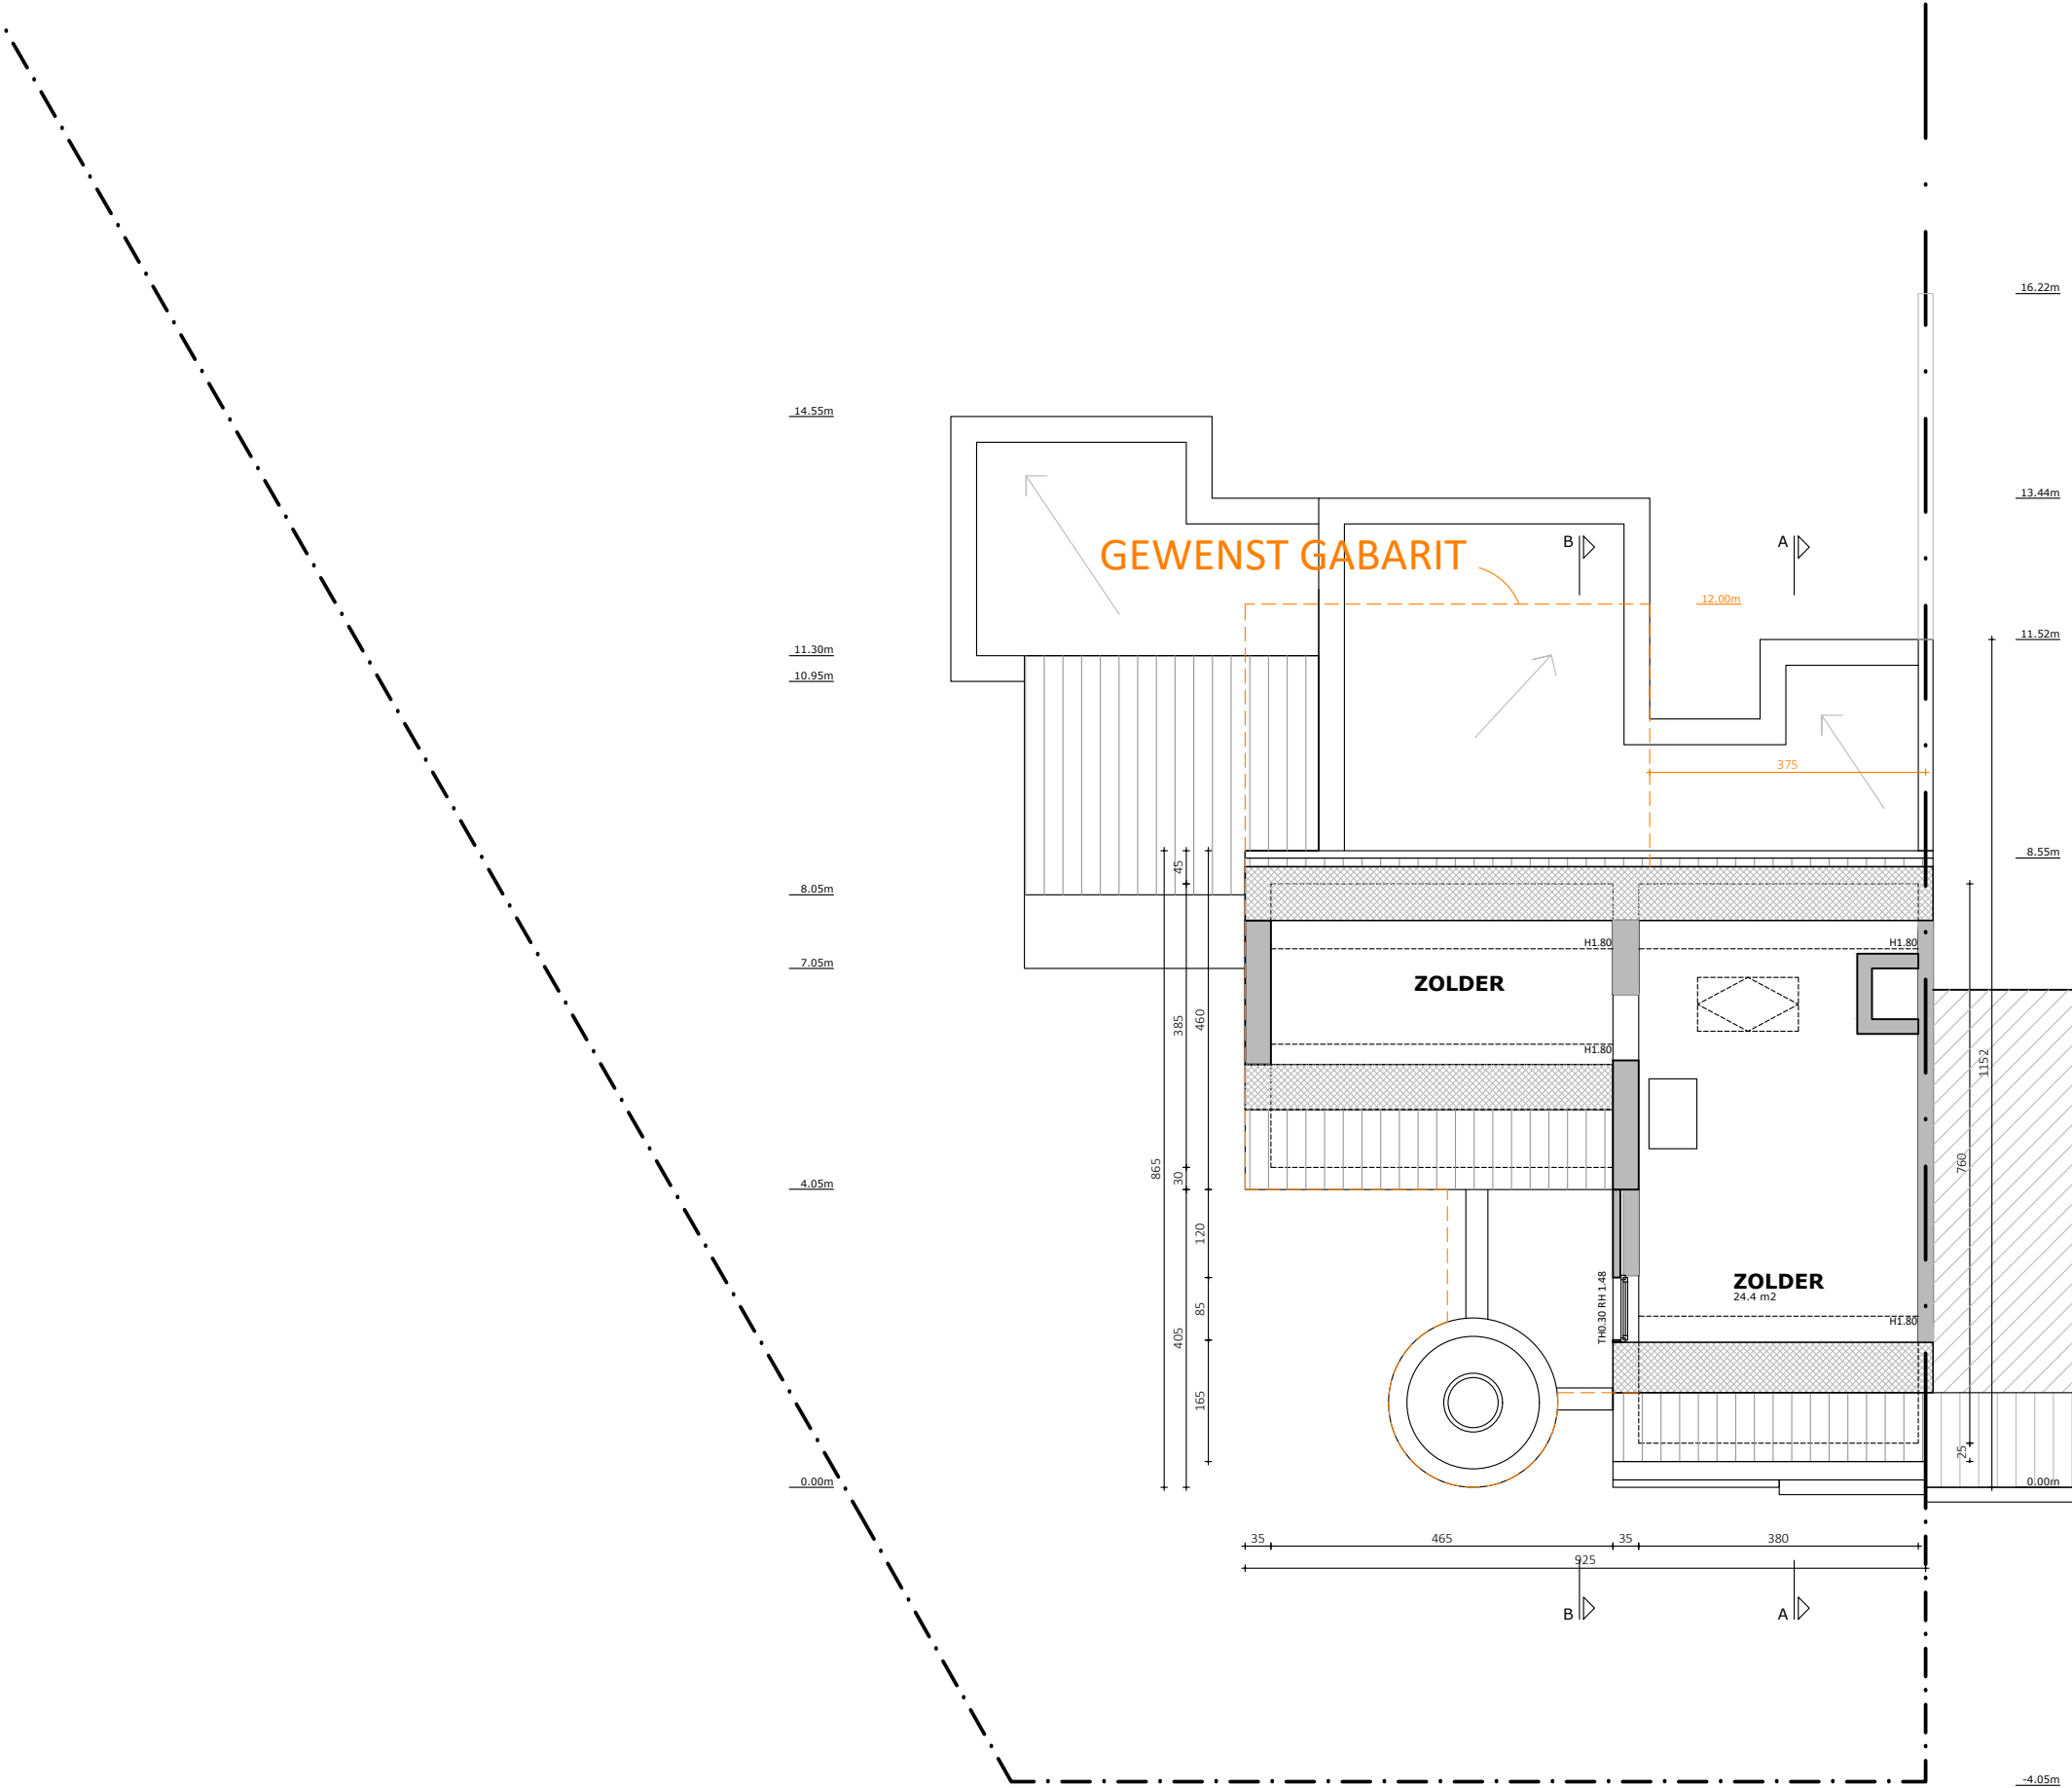

2PKarchitecten bv
Hélène Maréchalhof 10B, 9050 GENT
09 278 22 32 | info@2pkarchitecten.be
www.2pkarchitecten.be



PROJECT
2PK130

VERBOUWING VAN EEN WONING + BOUW TUINLUIFEL

Peter Janda
Gentbruggekoeter 54 en Jules Van Biesbrouckstraat 19, 9050 Gentbrugge
Gent, Afdeling 21, Sectie A, nr. 71M2 en Gent

FASE: OMGEVINGSVERGUNNING

PLAN +2 - BESTAANDE TOESTAND

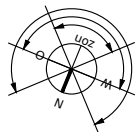 

1/100 @A3

12/07/2025