


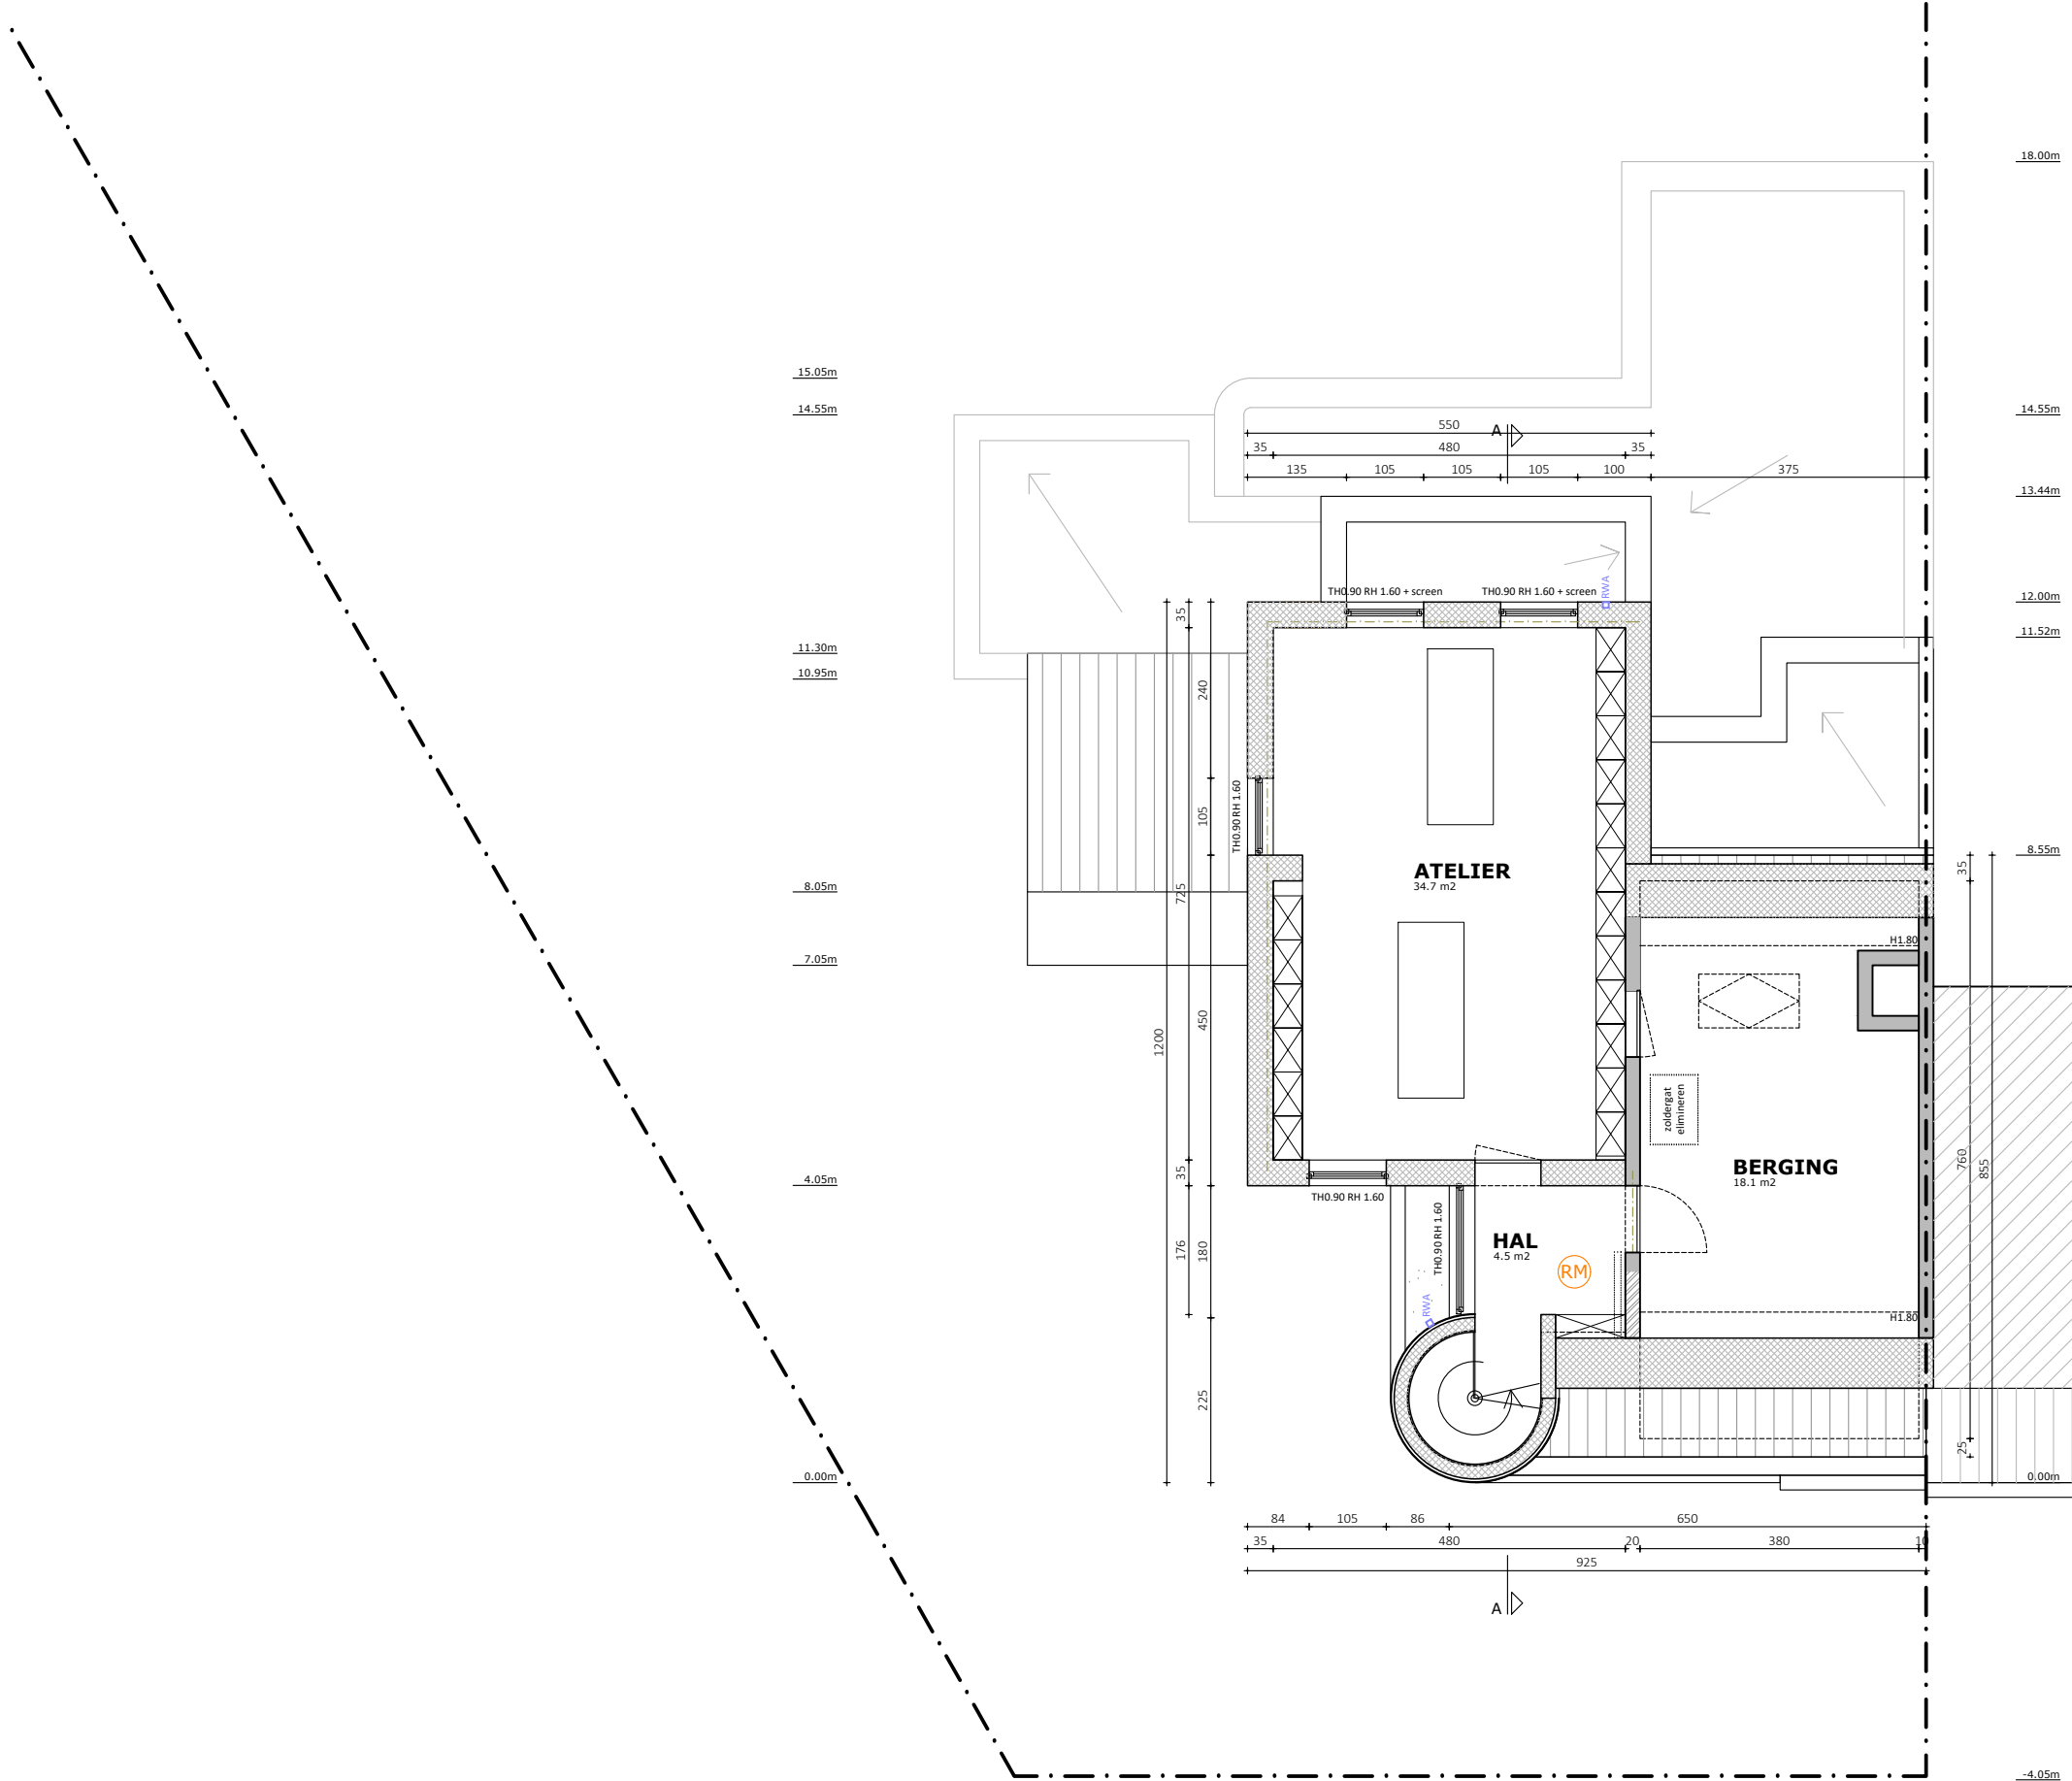


2PKarchitecten bv
Hélène Maréchalhof 10B, 9050 GENT
09 278 22 32 | info@2pkarchitecten.be
www.2pkarchitecten.be

PROJECT
2PK130

VERBOUWING VAN EEN WONING + BOUW TUINLUIFEL
Peter Janda
Gentbruggekouter 54 en Jules Van Biesbrouckstraat 19, 9050 Gentbrugge
Gent, Afdeling 21, Sectie A, nr. 71M2 en Gent

FASE: OMGEVINGSVERGUNNING
PLAN +2 - NIEUWE TOESTAND
0 1m 2m 3m 4m 5m

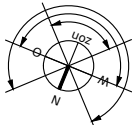

1/100 @A3
12/07/2025