


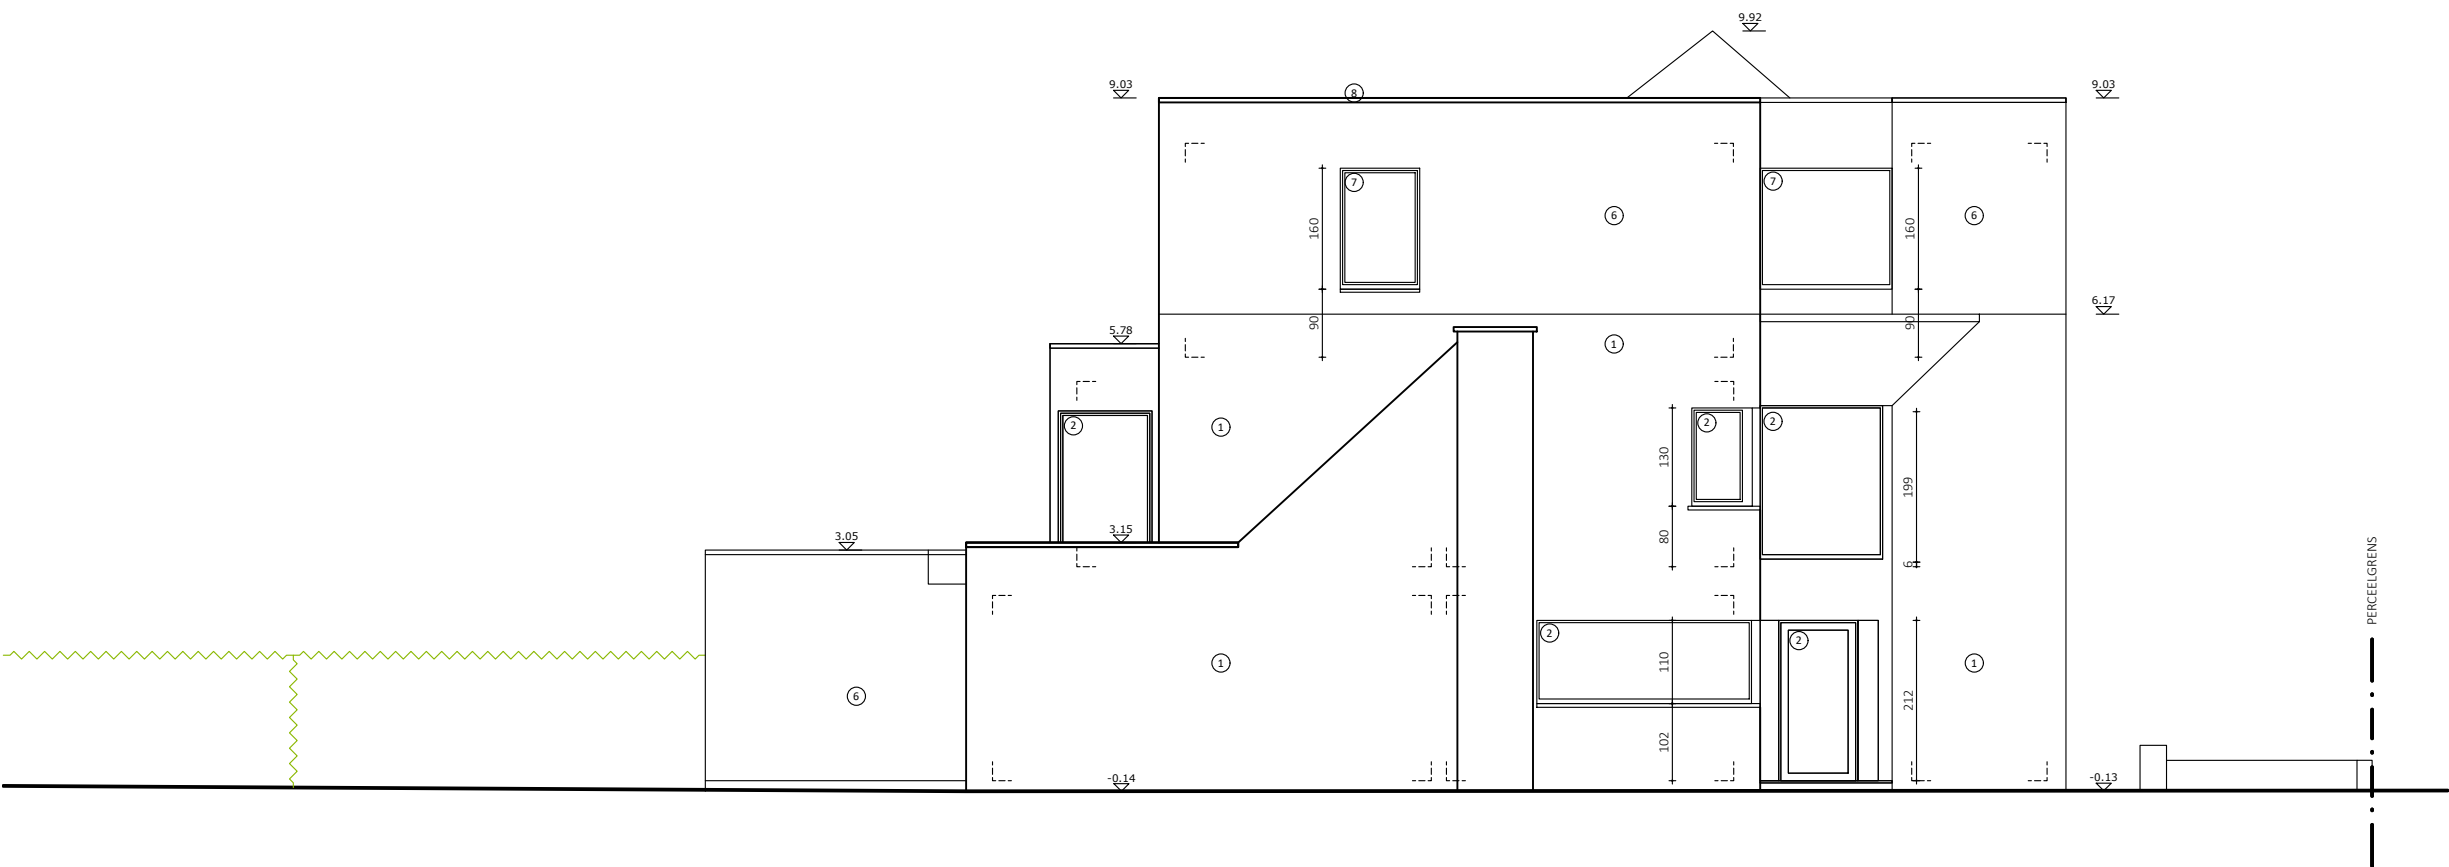

2PKarchitecten bv  
Hélène Maréchalhof 10B, 9050 GENT  
09 278 22 32 | info@2pkarchitecten.be  
www.2pkarchitecten.be

PROJECT  
2PK130

**VERBOUWING VAN EEN WONING + BOUW TUINLUIFEL**  
Peter Janda  
Gentbruggekoeter 54 en Jules Van Biesbrouckstraat 19, 9050 Gentbrugge  
Gent, Afdeling 21, Sectie A, nr. 71M2 en Gent

FASE: OMGEVINGSVERGUNNING  
**LINKER ZIJGEVEL - NIEUWE TOESTAND**  
0 1m 2m 3m 4m 5m

1/100 @A3  
  
12/07/2025