


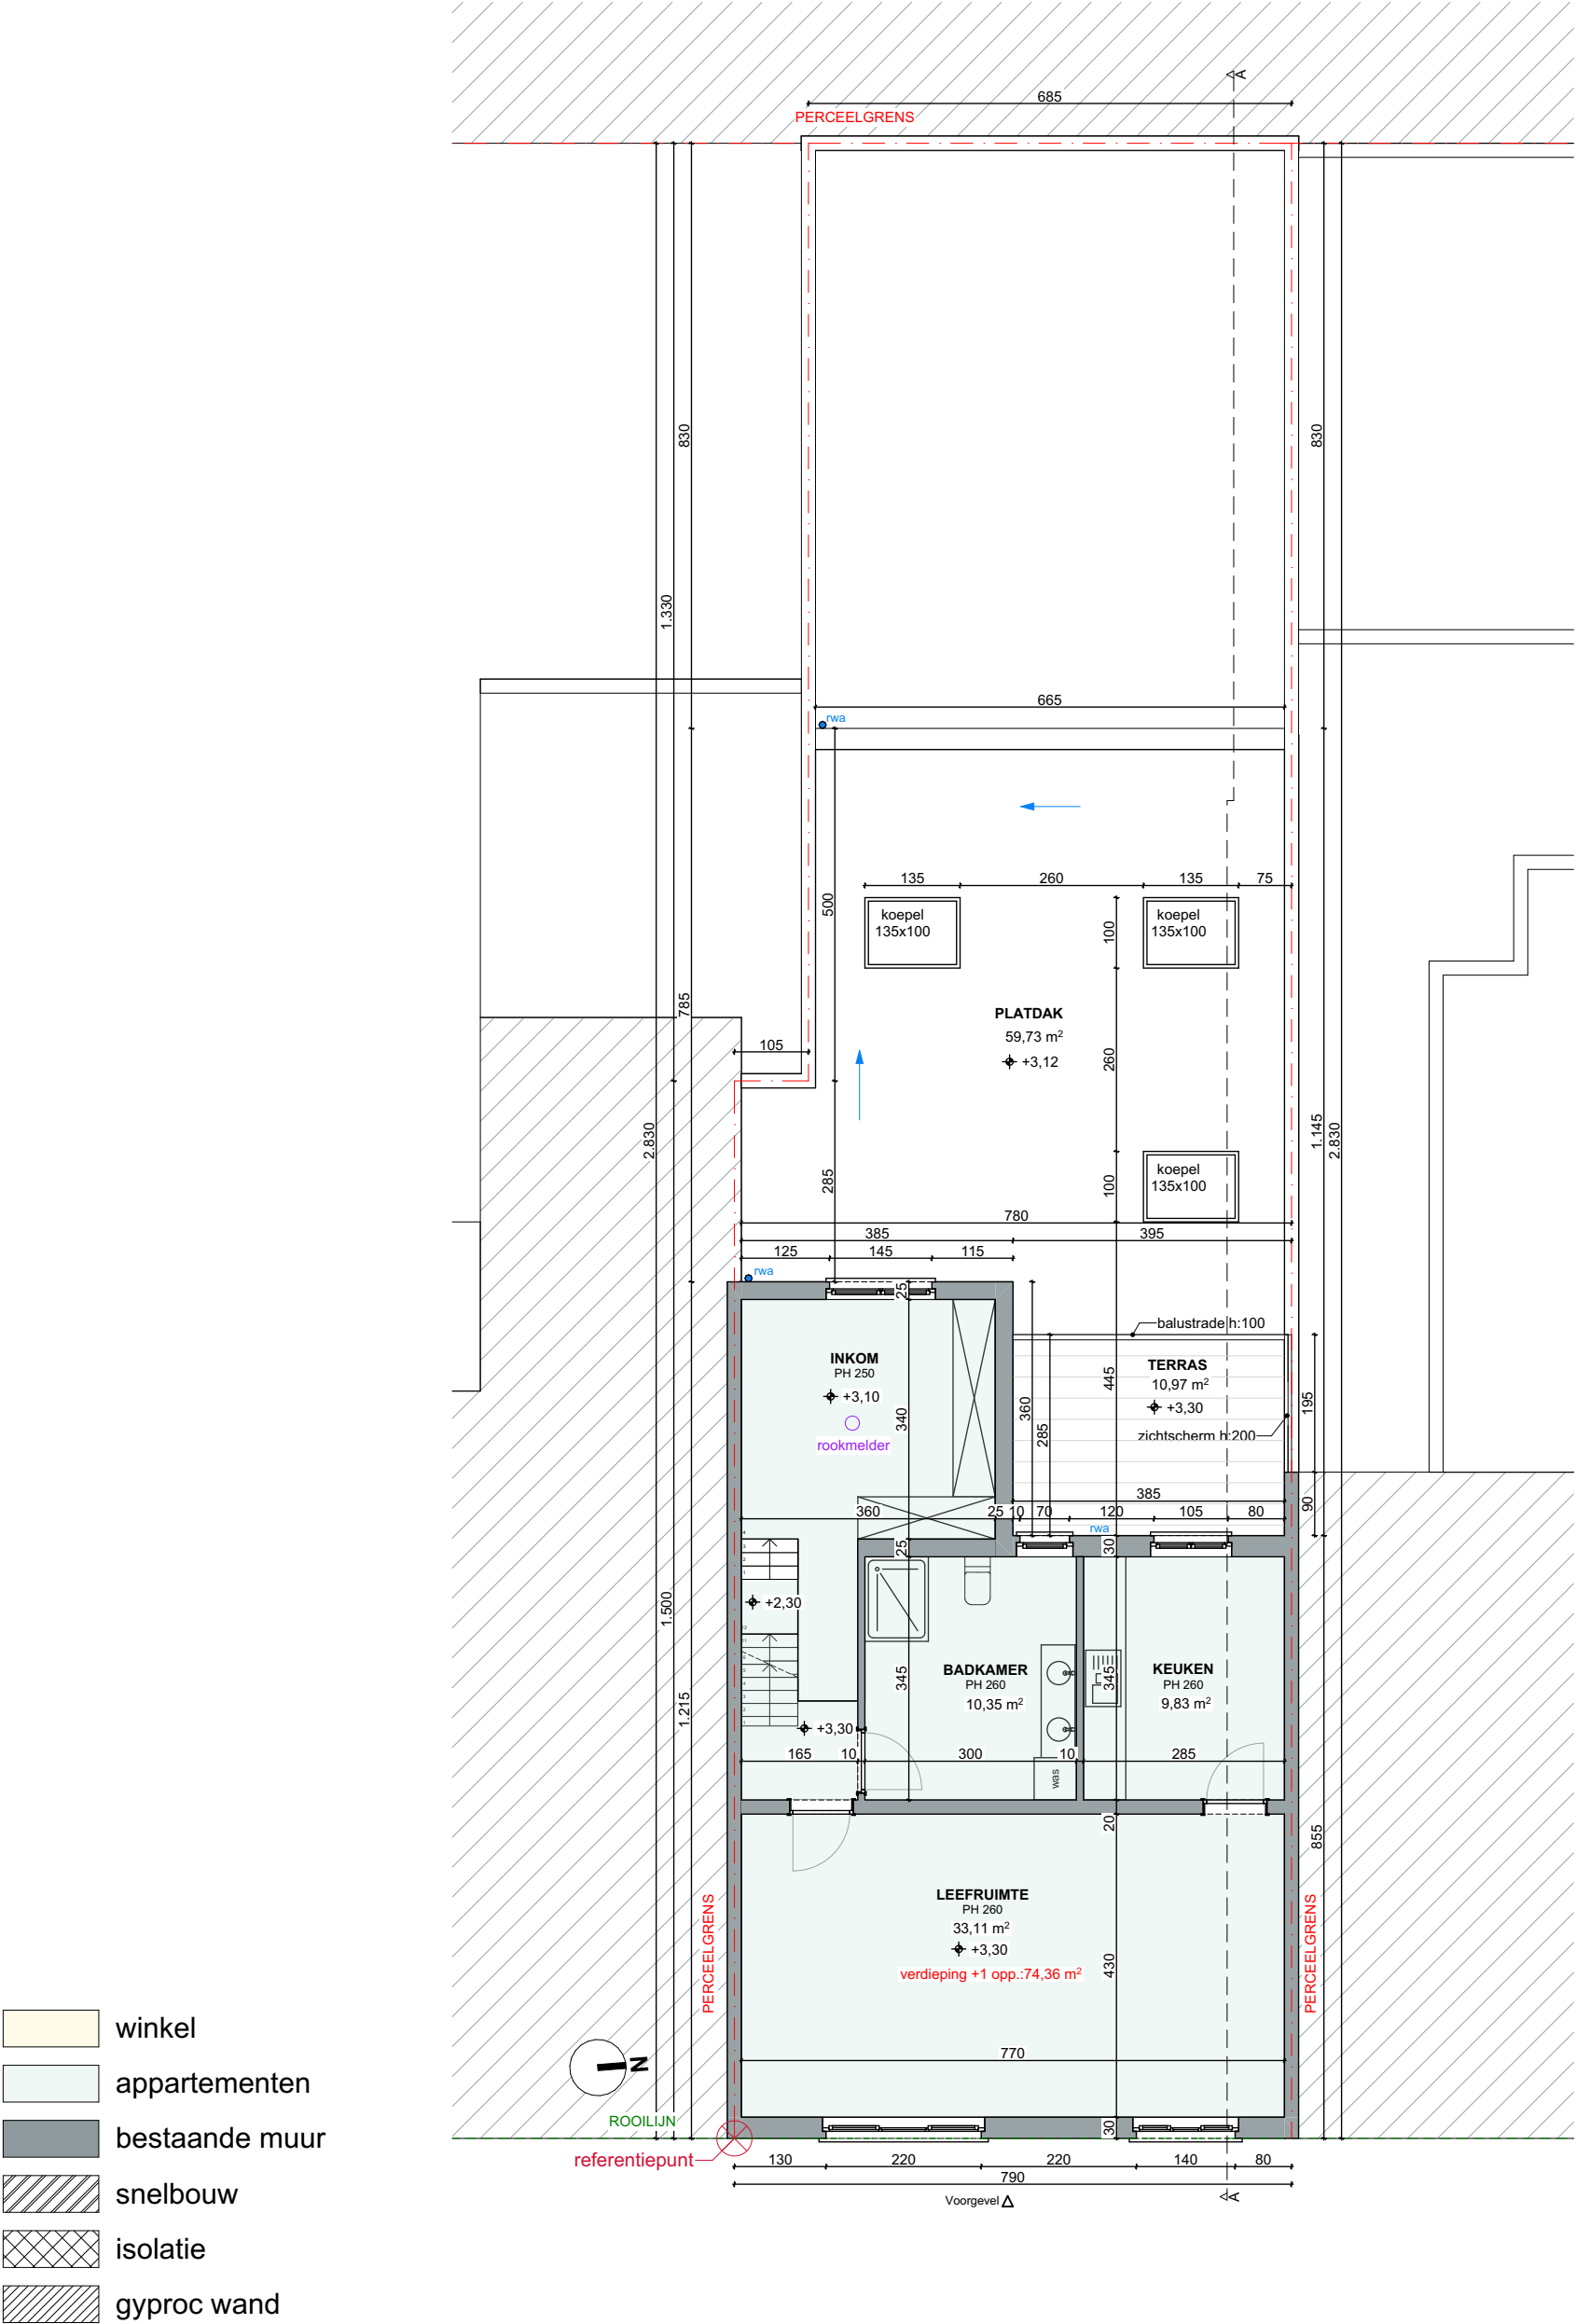

100 500

ZWIJNAARDSESTEENWEG 670 9000 GENT	DATUM18/03/2025	FASEPLAN	{r} rukiye karanfil architecten
NIEUWE TOESTAND VERDIEPING +1	SCHAALA3 1/100		
	PROJECTNR.2025.11	BA23/29	