


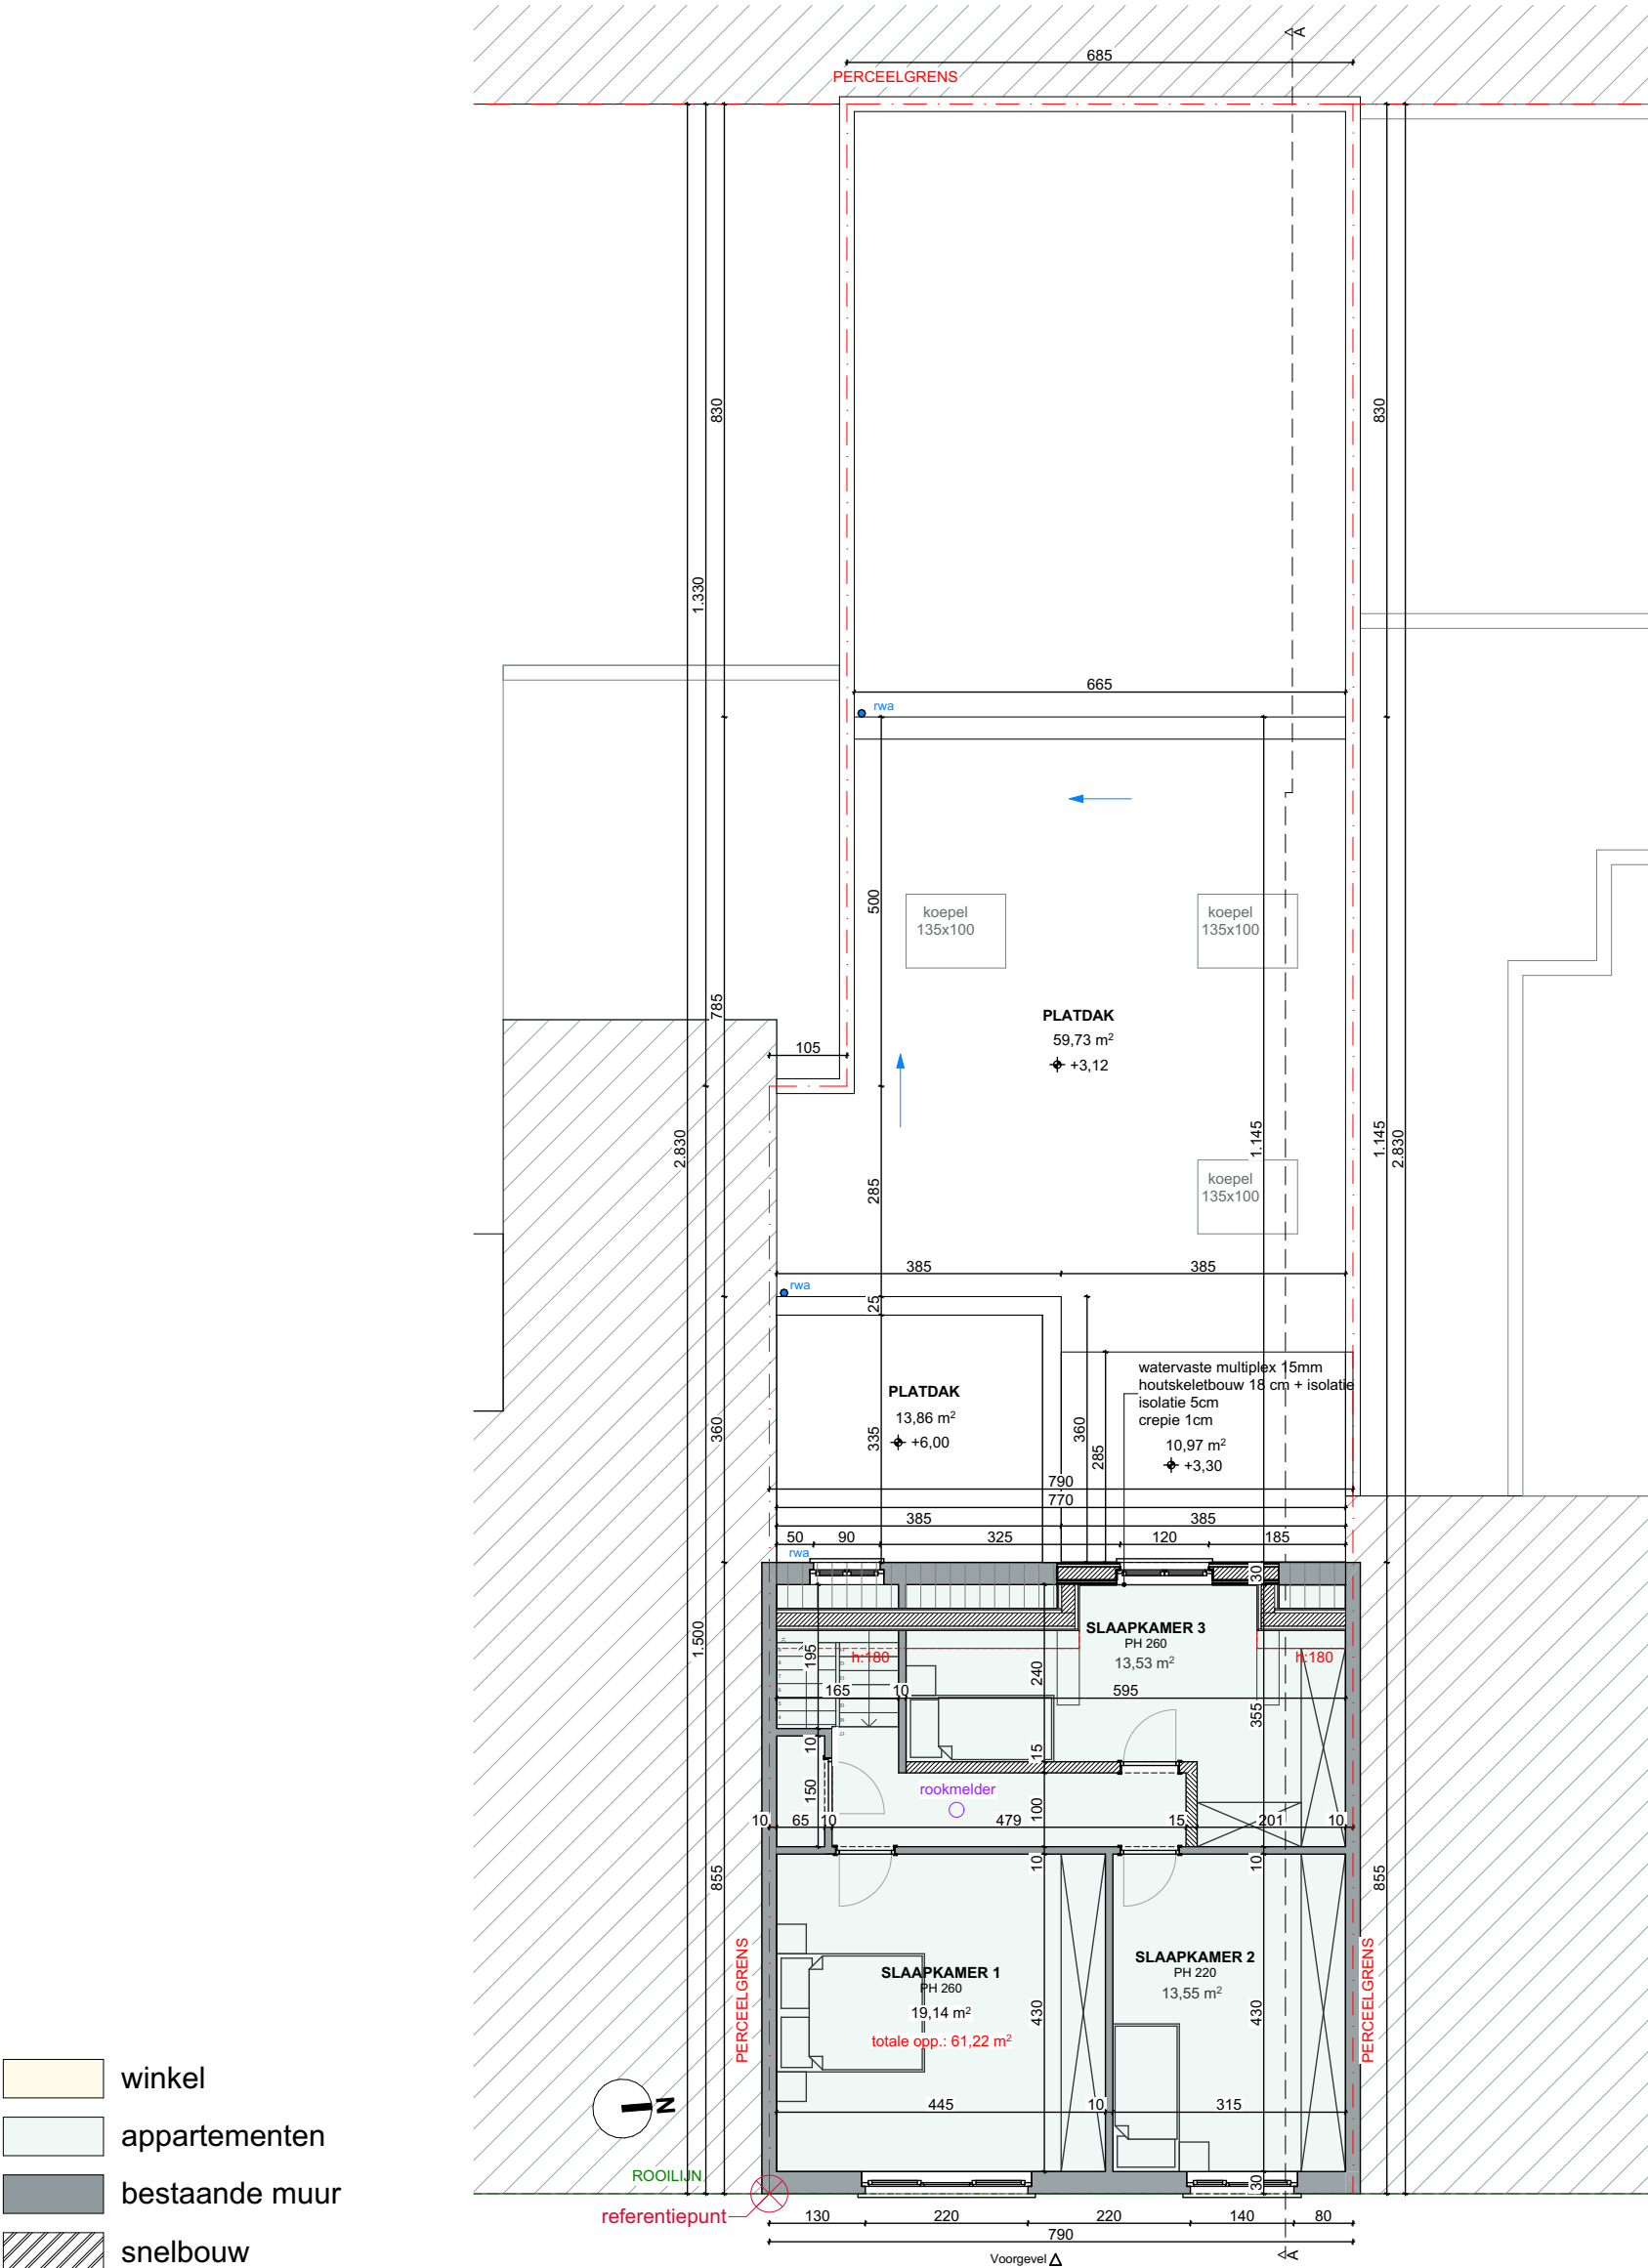

- winkel
- appartementen
- bestaande muur
- snelbouw
- isolatie
- gyproc wand

100 500

ZWIJNAARDSESTEENWEG 670 9000 GENT	DATUM18/03/2025	FASEPLAN	{r} rukiye karanfil architecten
NIEUWE TOESTAND ZOLDER	SCHAALA3 1/100		
	PROJECTNR.2025.11	BA24/29	