


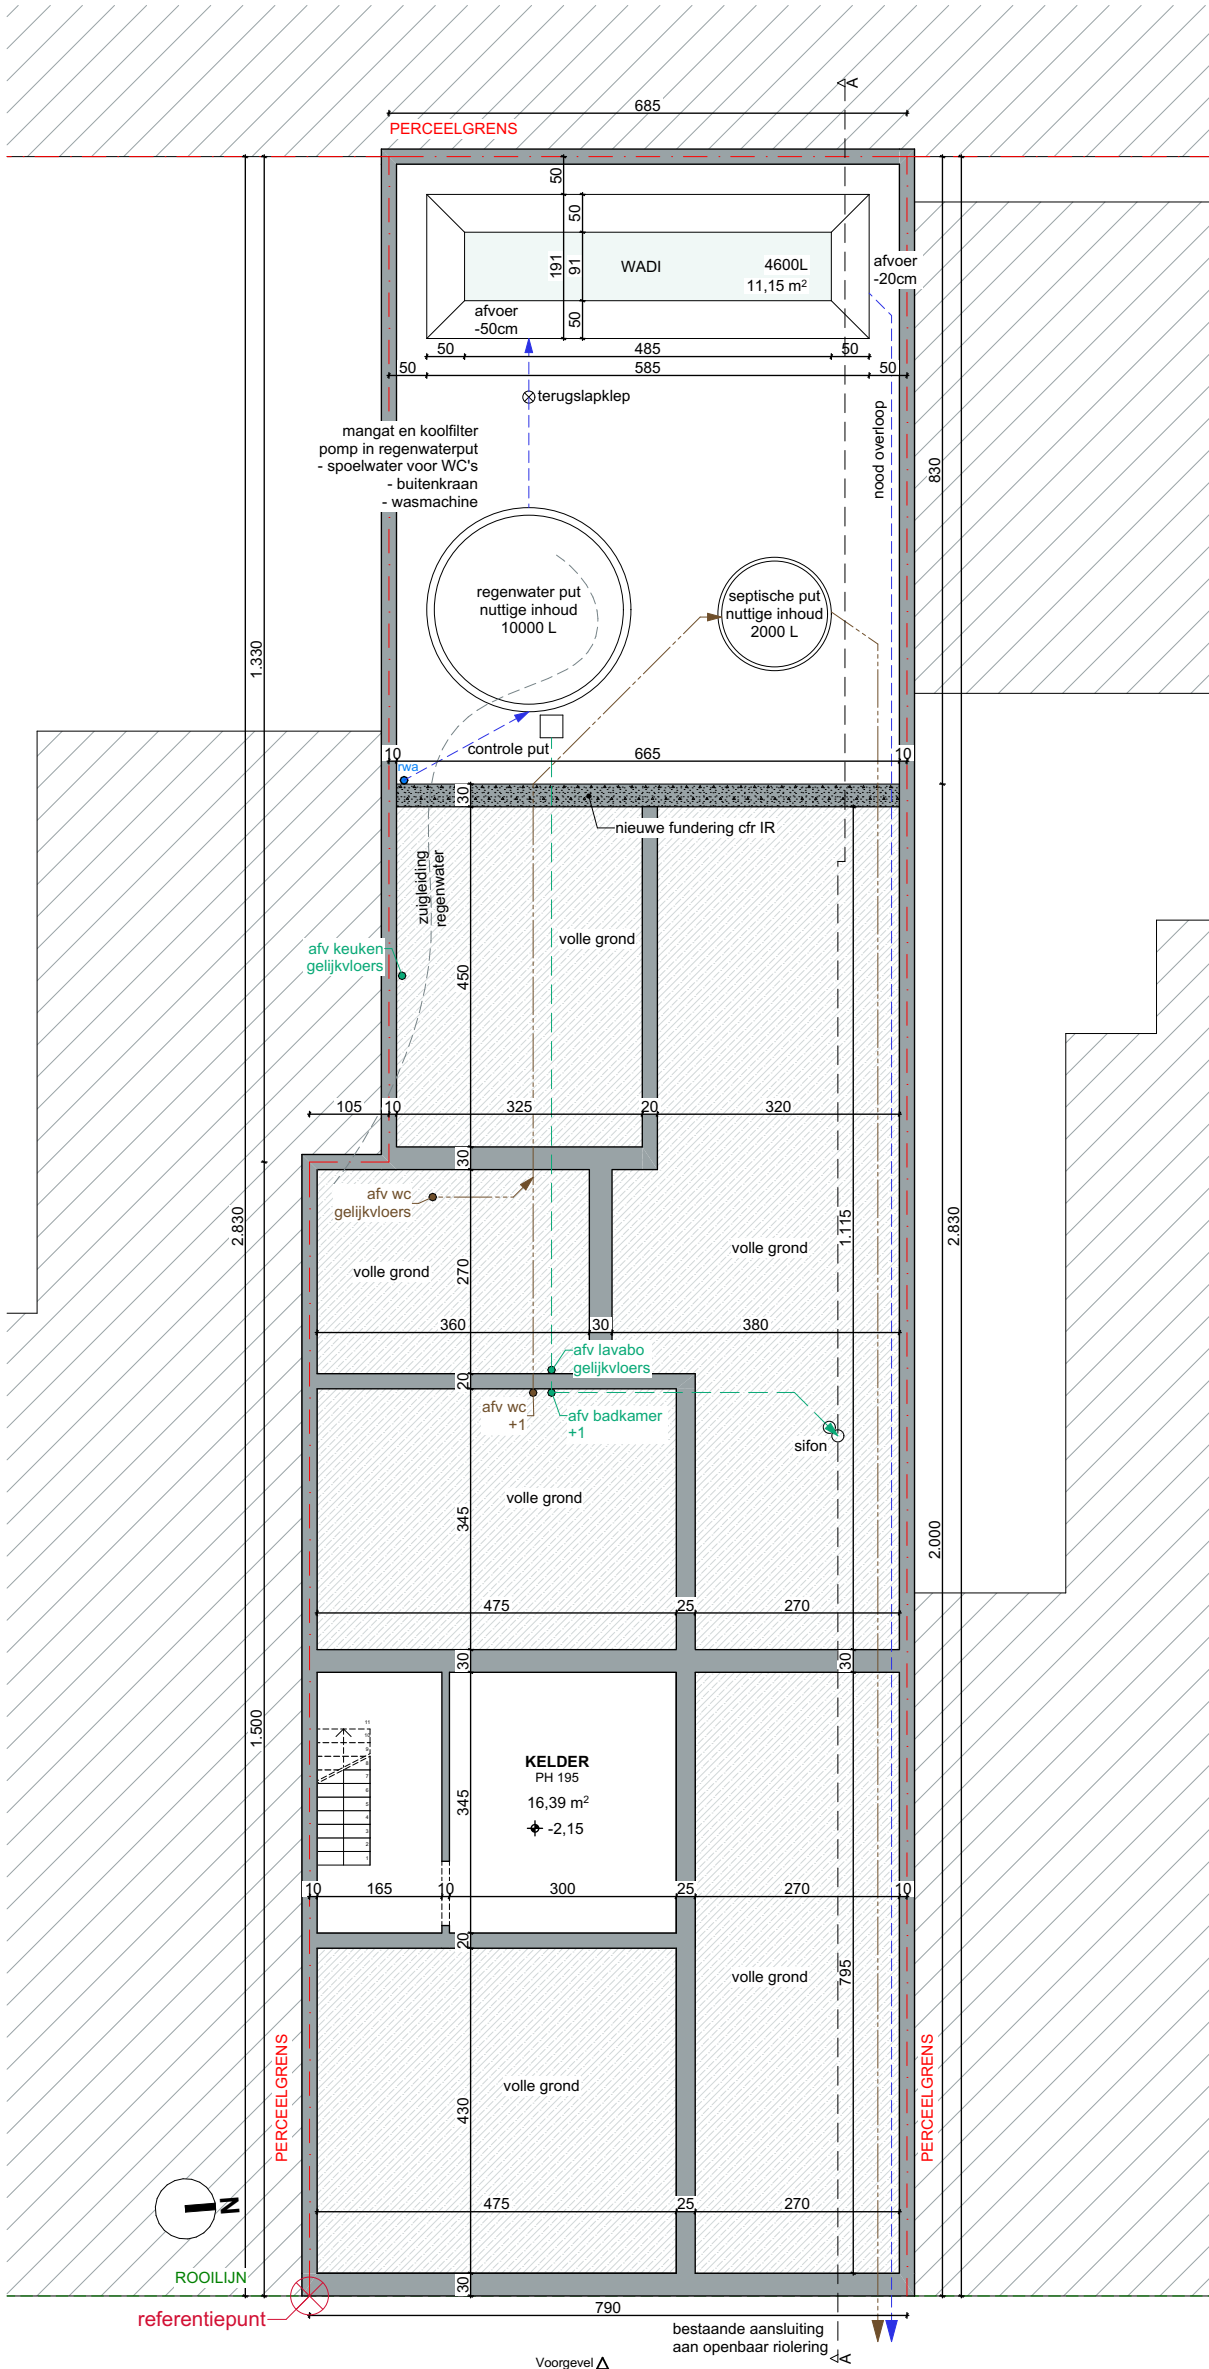

- bestaande muur
- nieuwe beton

