


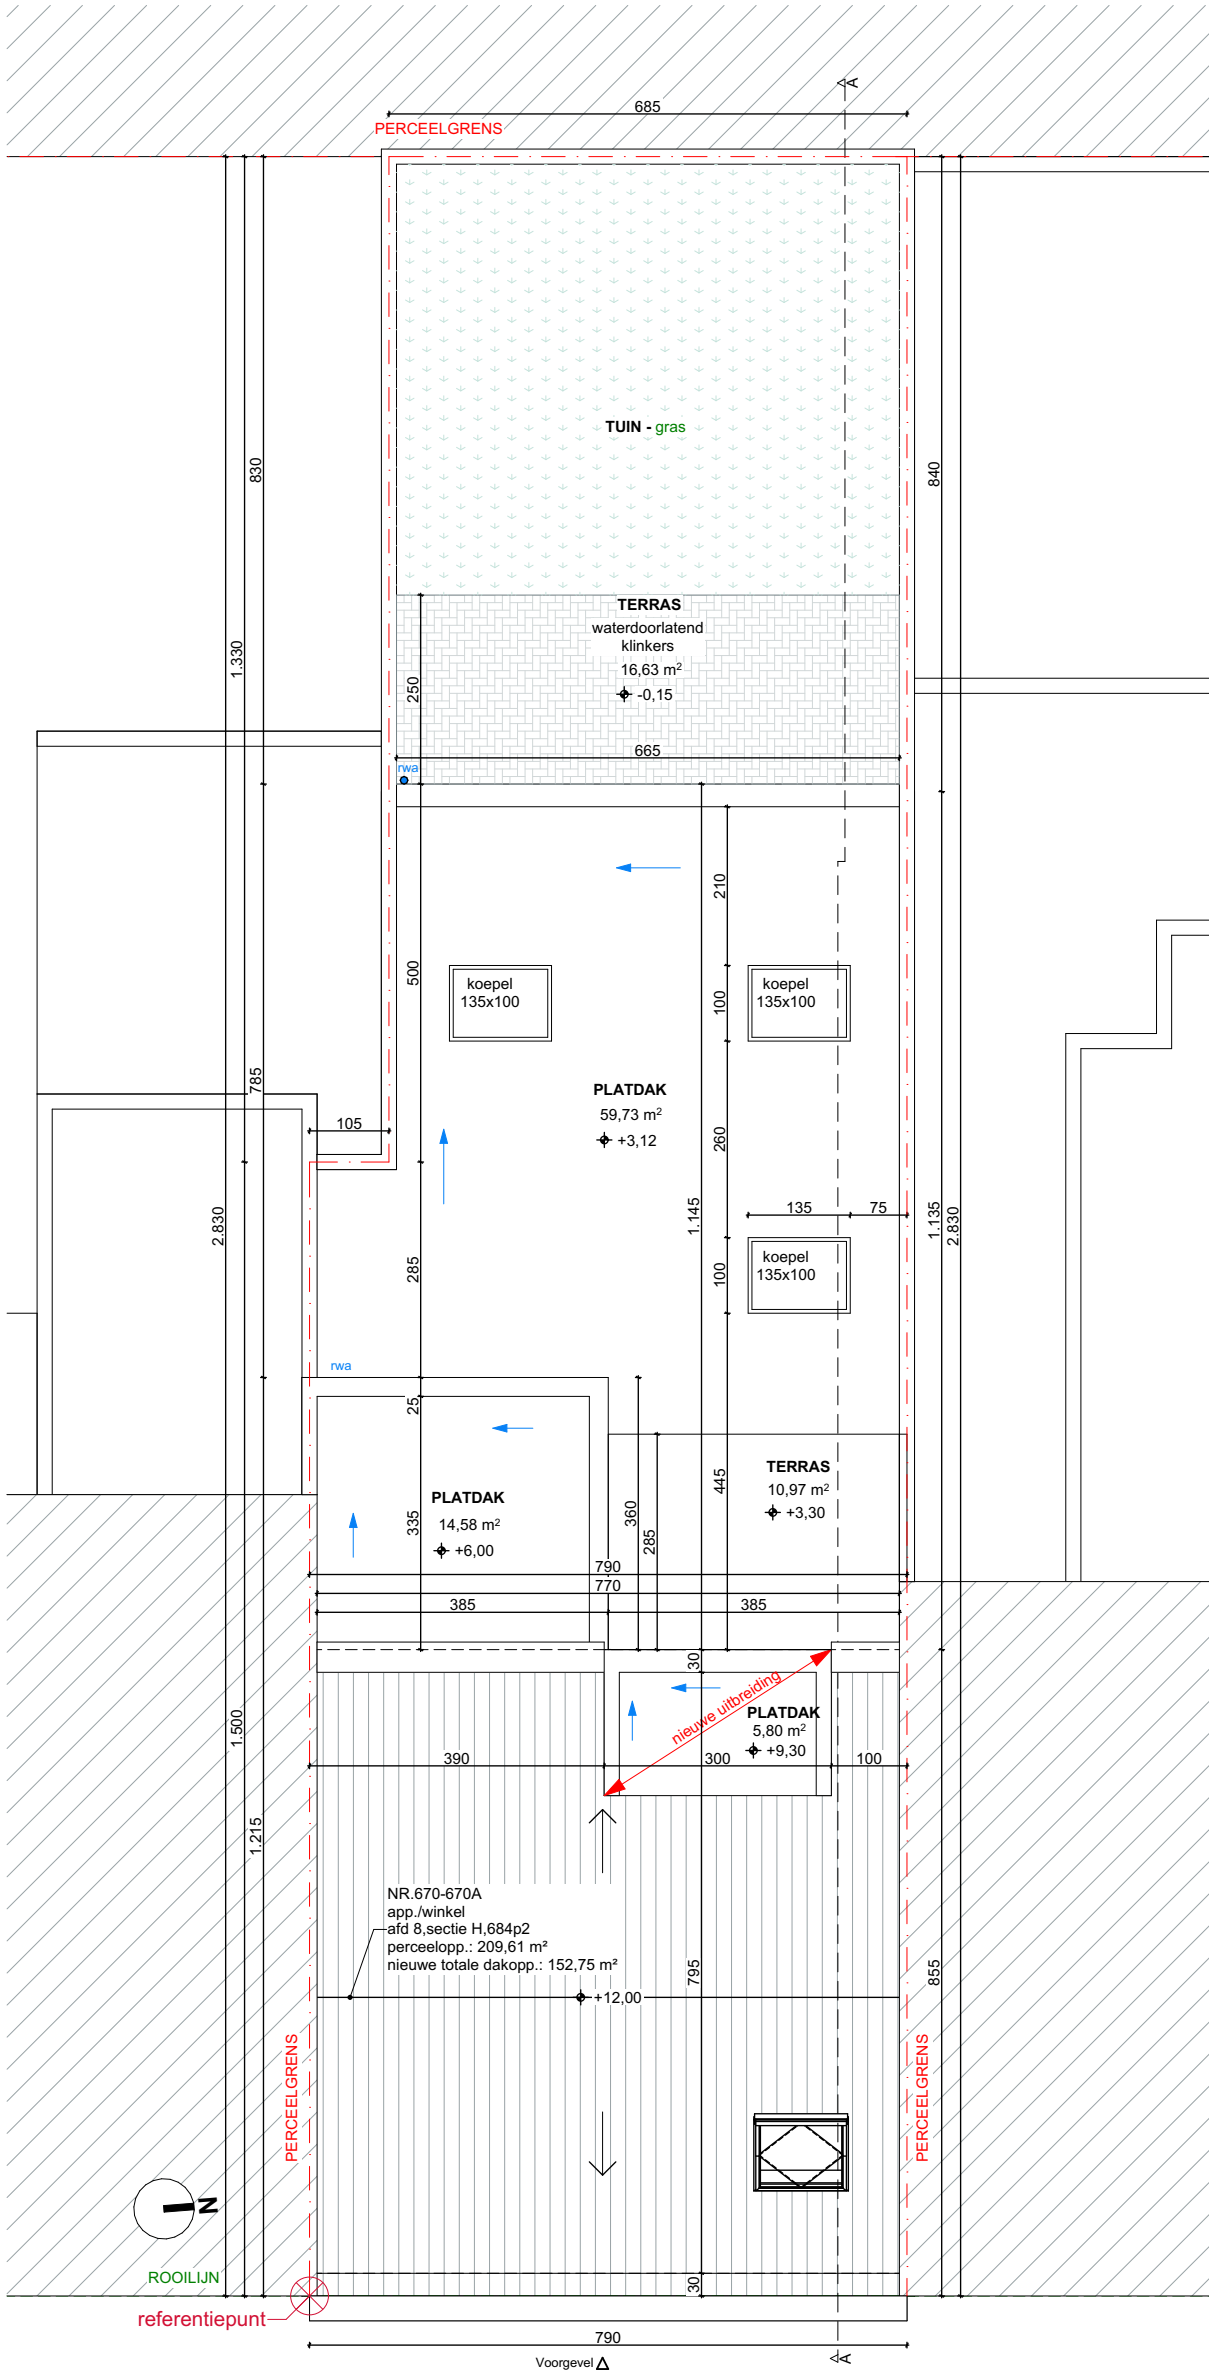

100 500

ZWIJNAARDSESTEENWEG 670 9000 GENT

NIEUWE TOESTAND DAKENPLAN

DATUM 18/03/2025
SCHAAL A3 1/100
PROJECTNR. 2025.11

FASE PLAN
BA 25/29

{r} rukiye karanfil architecten