


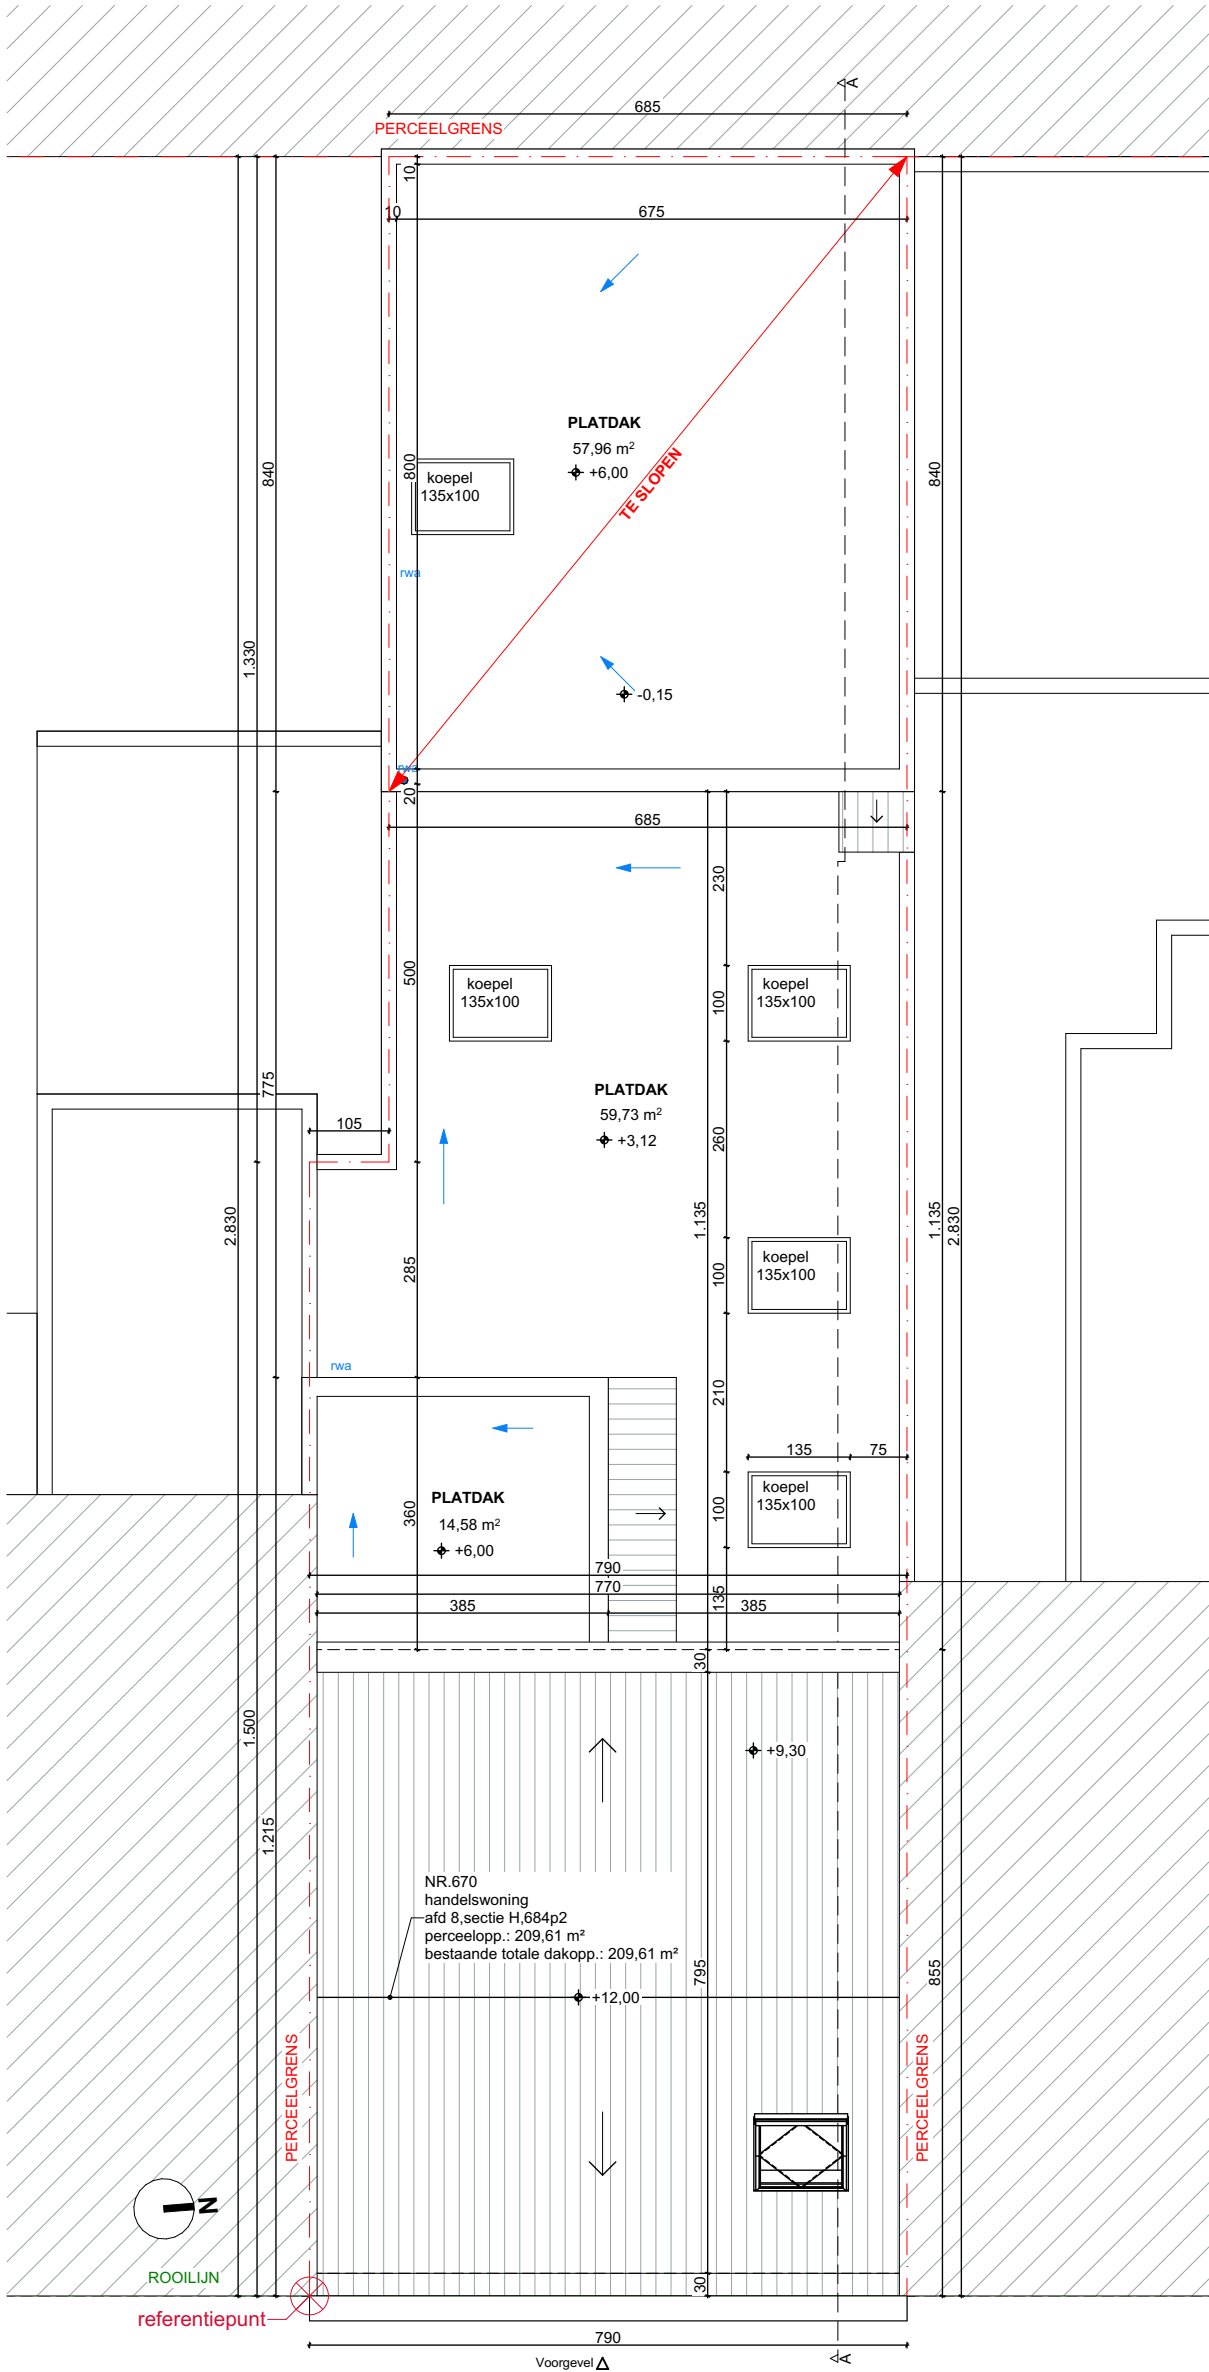

100 500

ZWIJNAARDSESTEENWEG 670 9000 GENT

BESTAANDE TOESTAND DAKENPLAN

DATUM 18/03/2025  
SCHAAL A3 1/100  
PROJECTNR. 2025.11

FASE PLAN  
BA 15/29

{r} rukiye karanfil architecten