


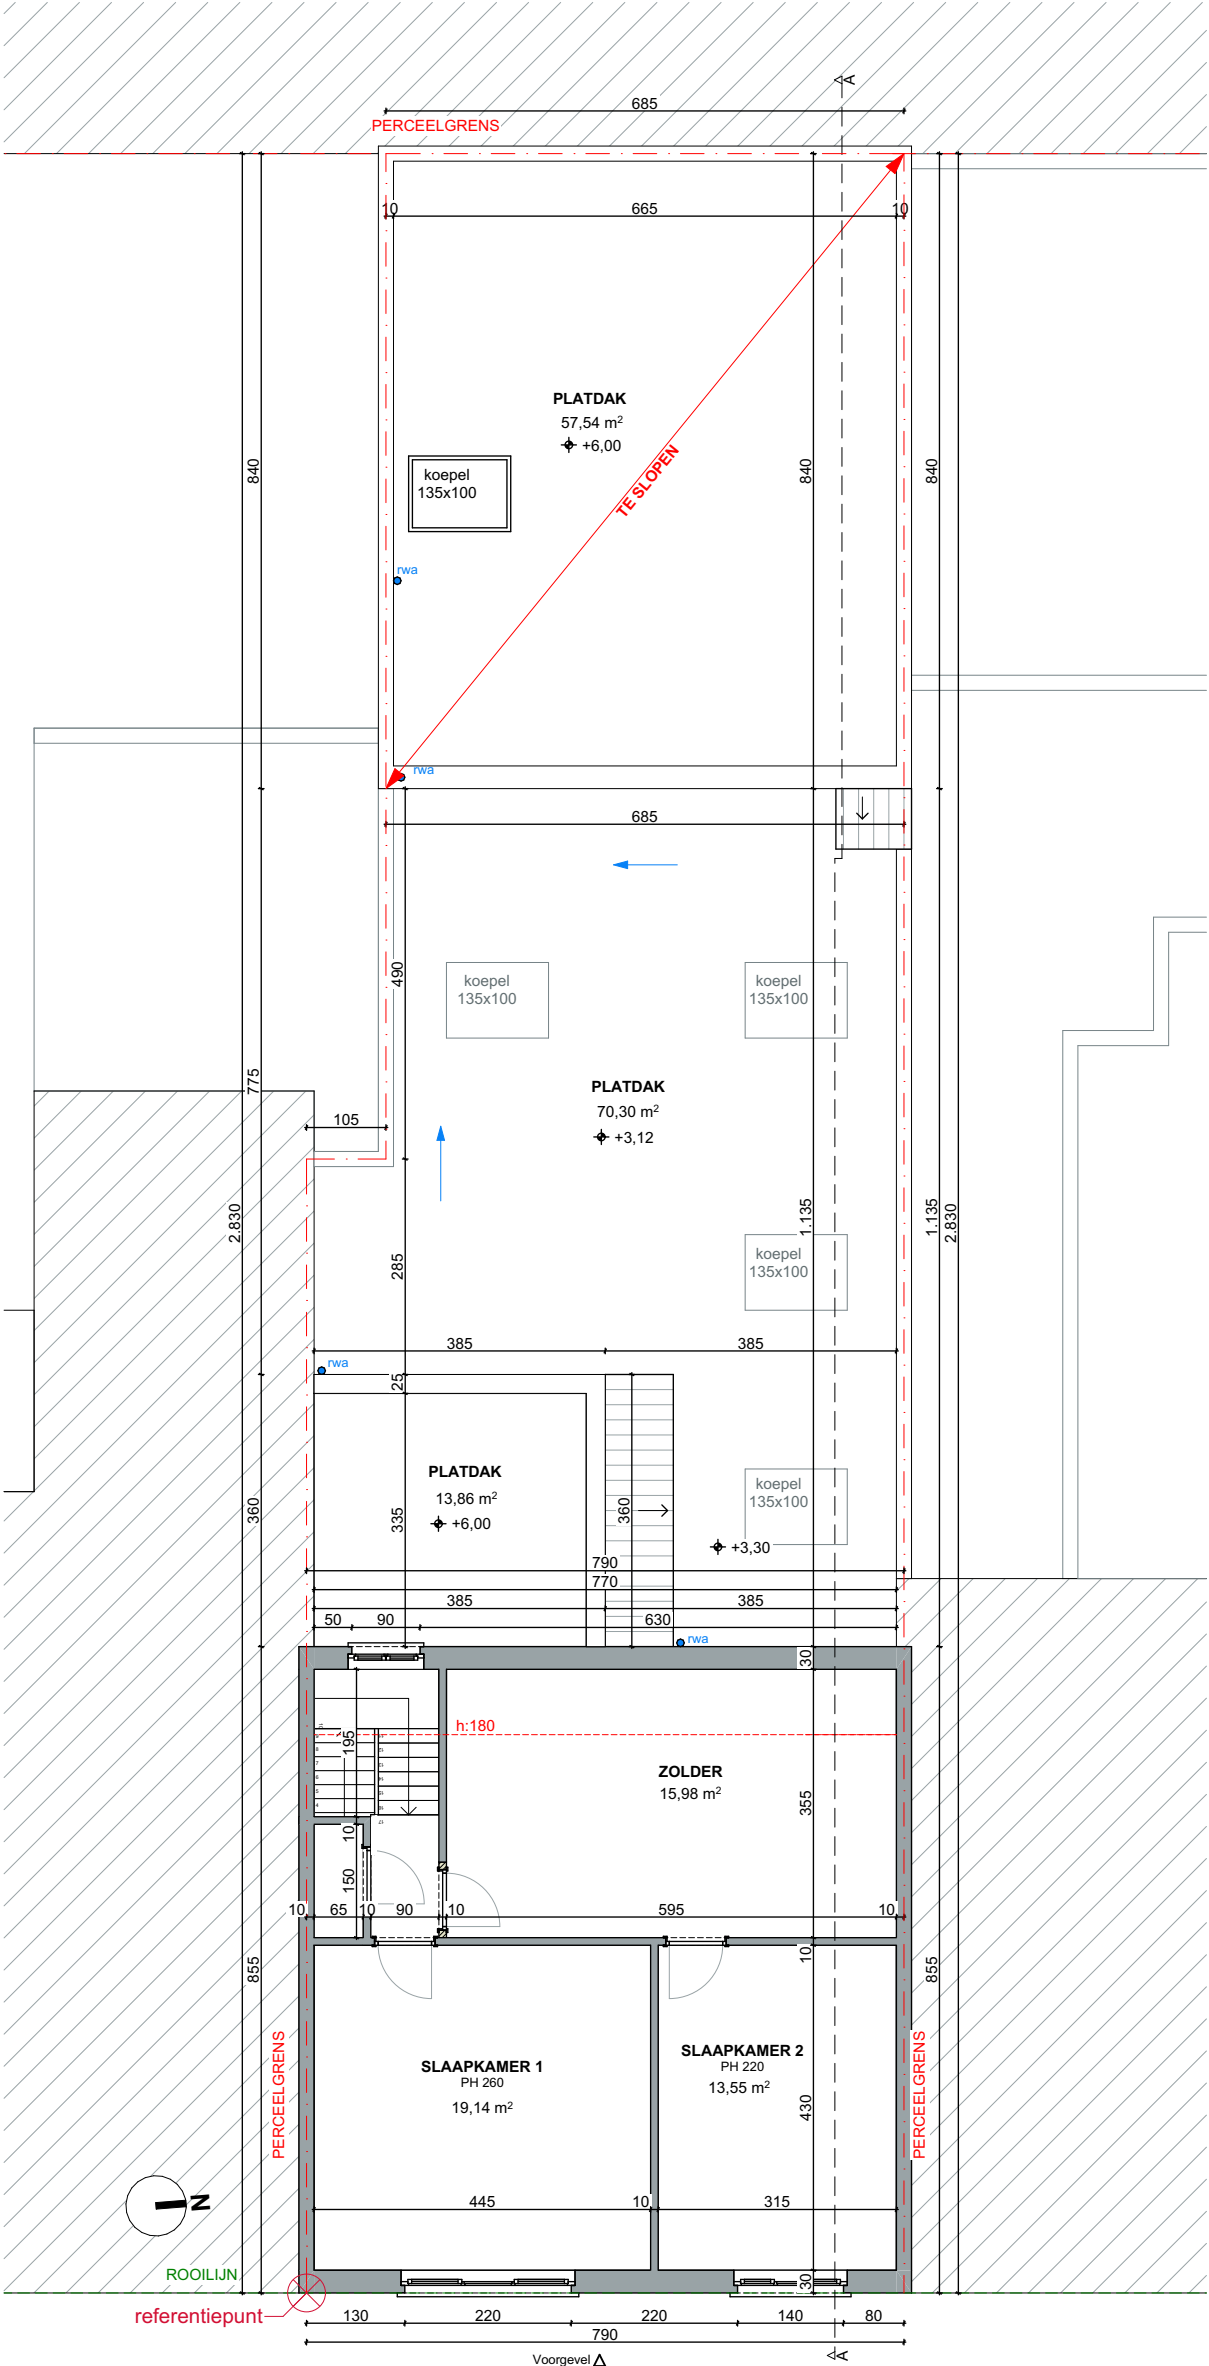

bestaande muur

af te breken

100 500

ZWIJNAARDSESTEENWEG 670 9000 GENT	DATUM	18/03/2025	FASE	PLAN	{r} rukiye karanfil architecten
BESTAANDE TOESTAND ZOLDER	SCHAAL	A3 1/100	BA 14/29		
	PROJECTNR.	2025.11			