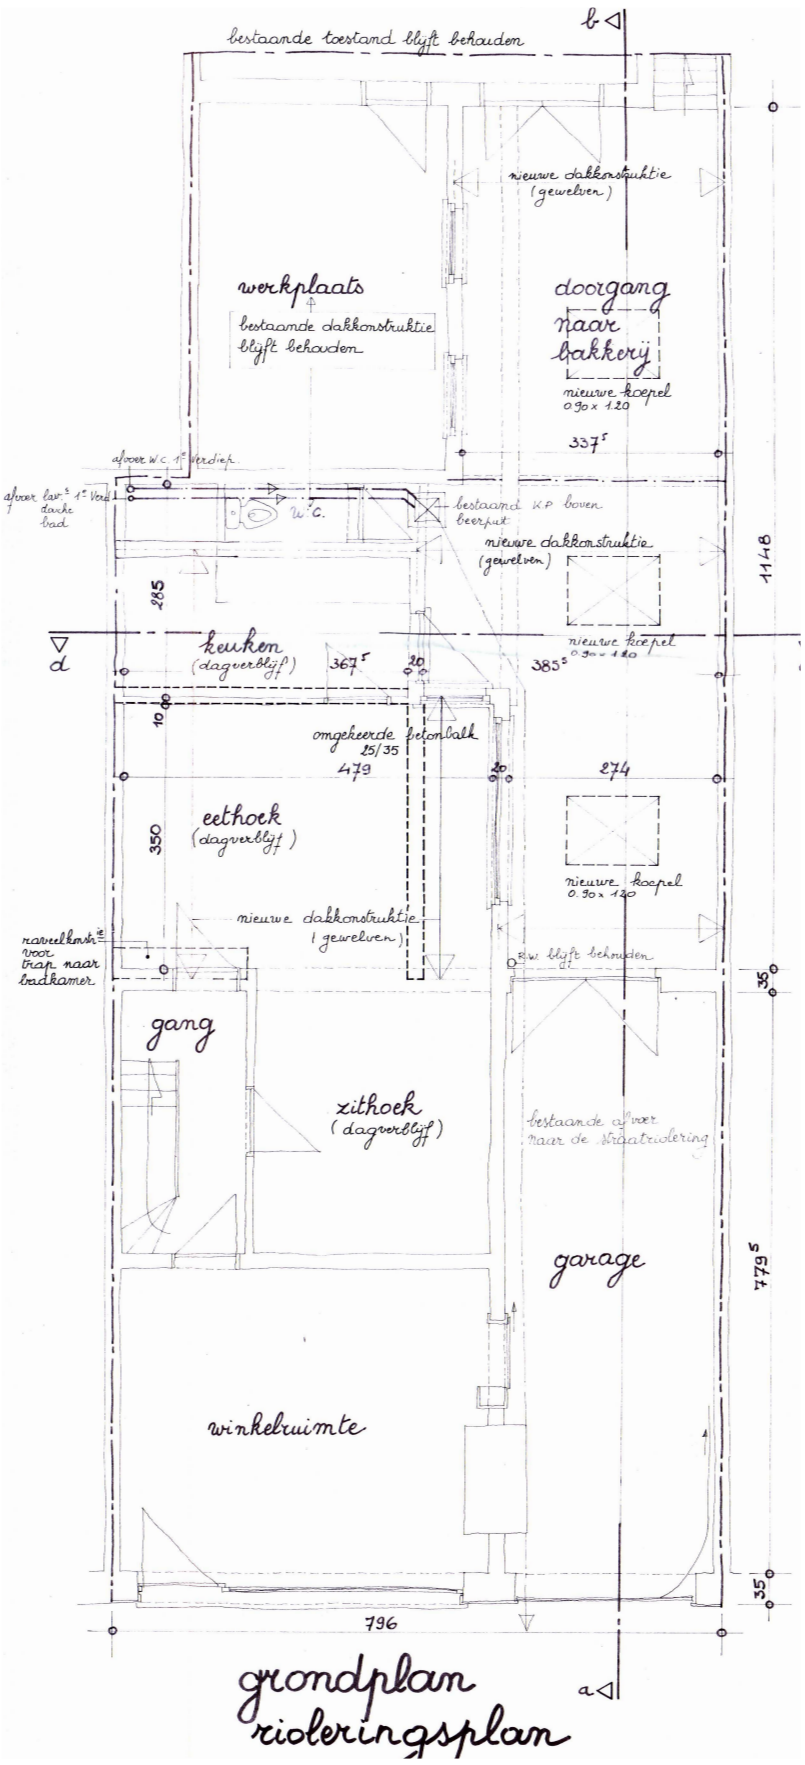

100 500

ZWIJNAARDSESTEENWEG 670 9000 GENT	DATUM 18/03/2025	FASE	PLAN	{r} rukiye karanfil architecten
VERGUNDE TOESTAND GELIJKVLOERS	SCHAAL A3 1/100 PROJECTNR. 2025.11	BA	5/29	