


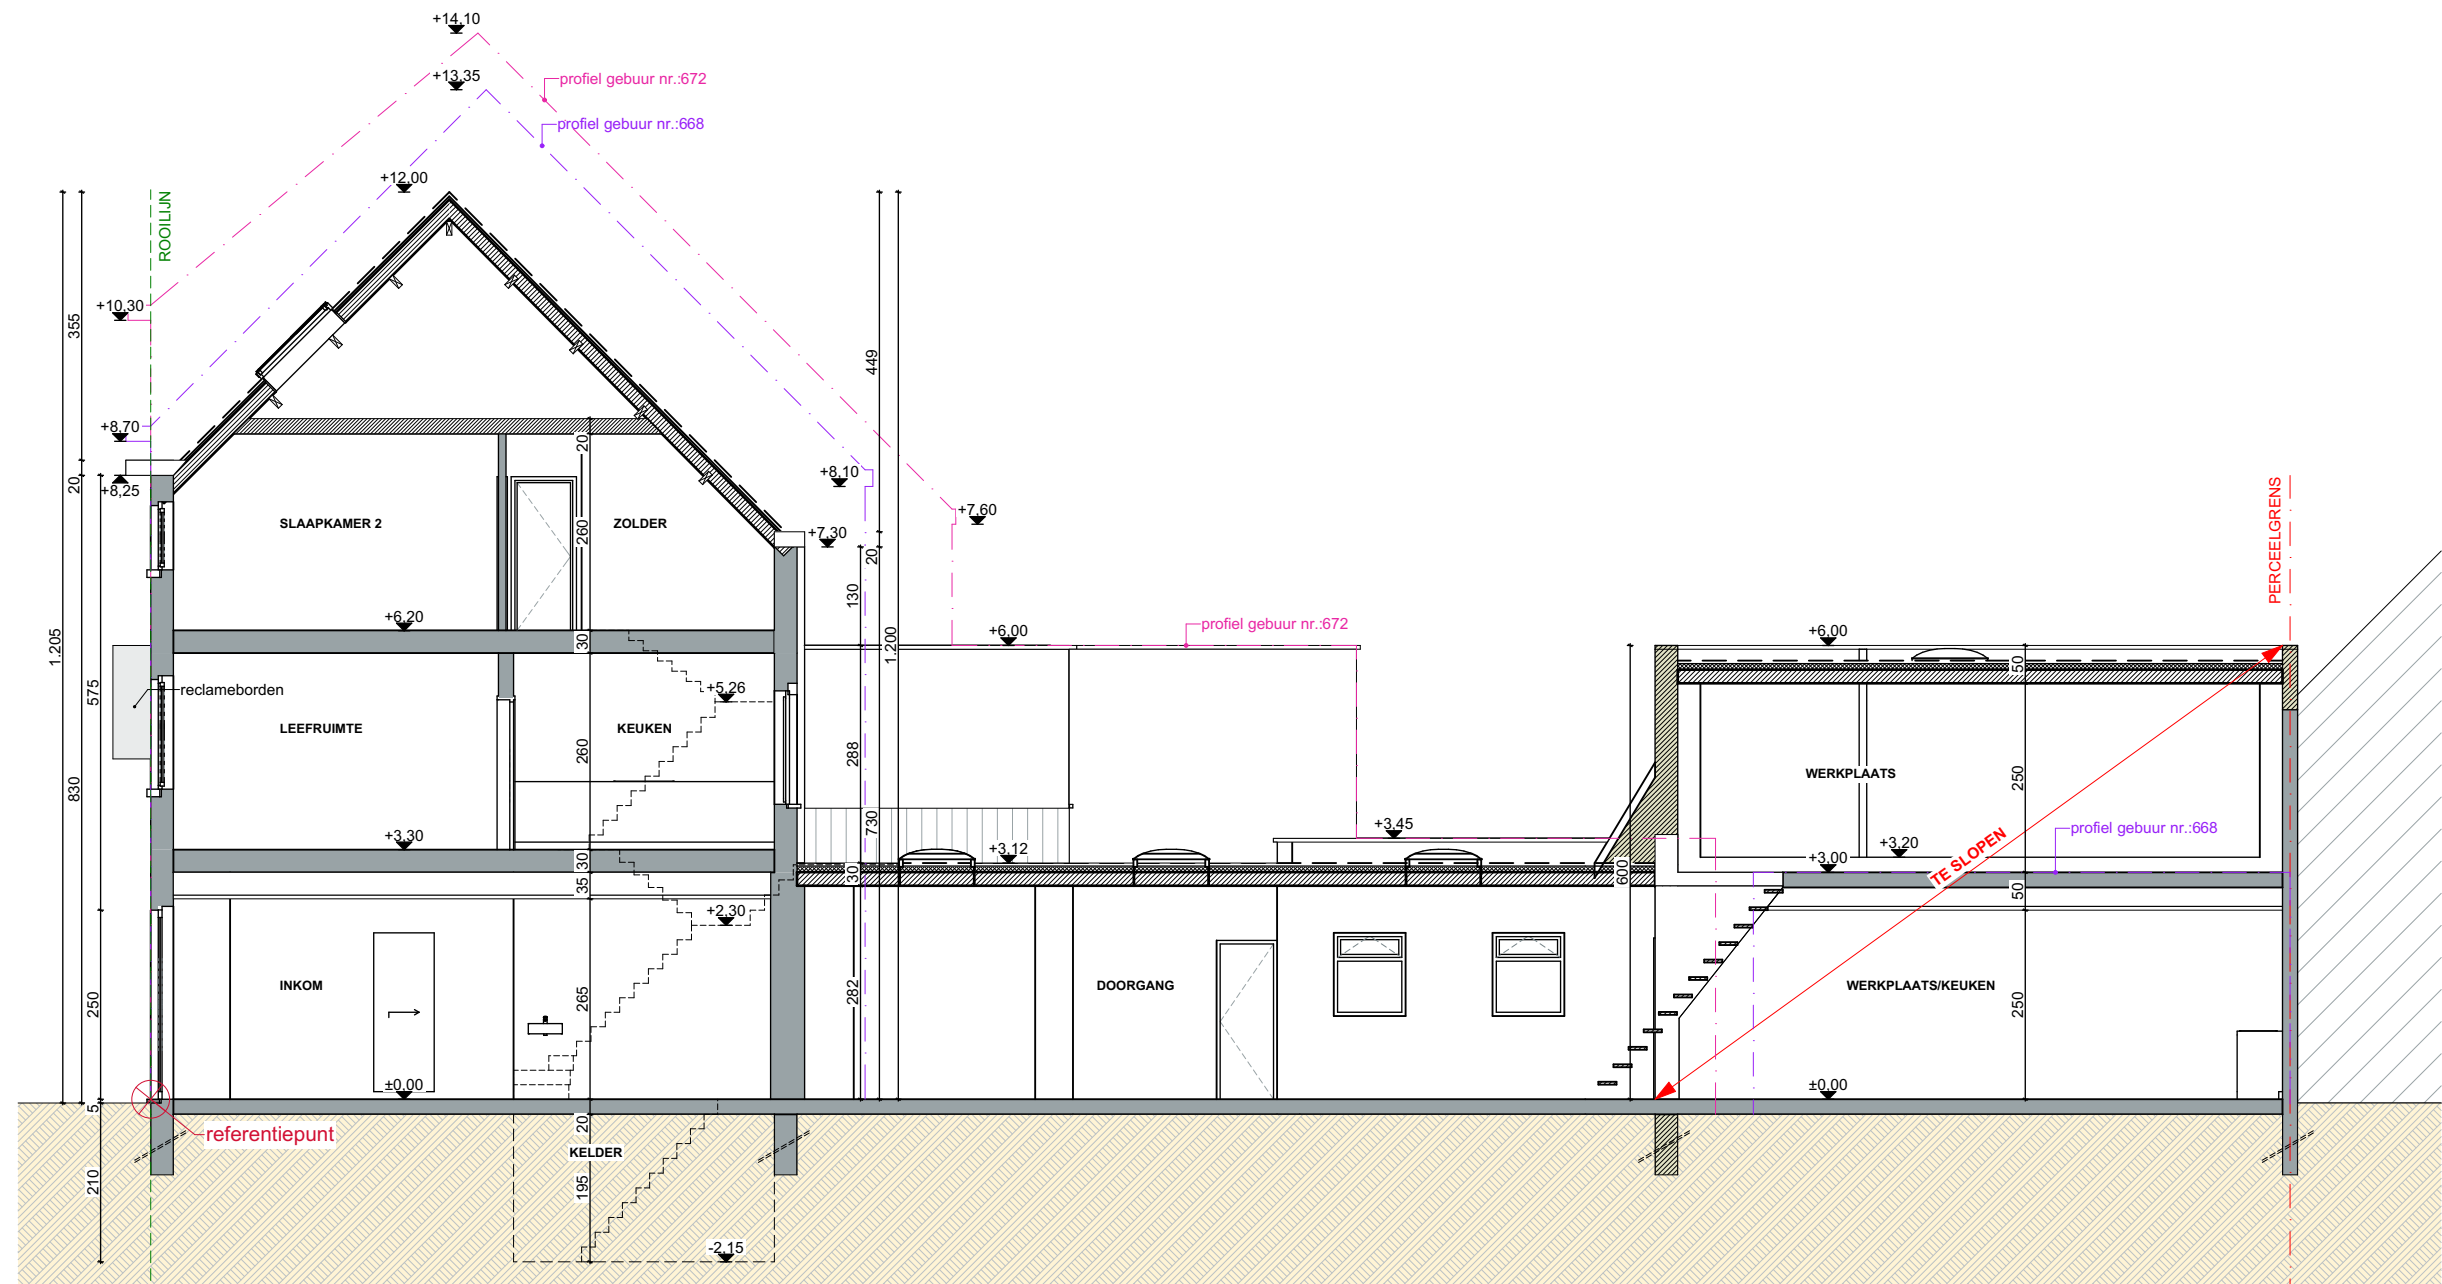

100 500

ZWIJNAARDSESTEENWEG 670 9000 GENT

BESTAANDE TOESTAND DOORSNEDE AA

DATUM 18/03/2025
SCHAAL A3 1/100
PROJECTNR. 2025.11

FASE

BA

PLAN

18/29

{r} rukiye karanfil architecten