


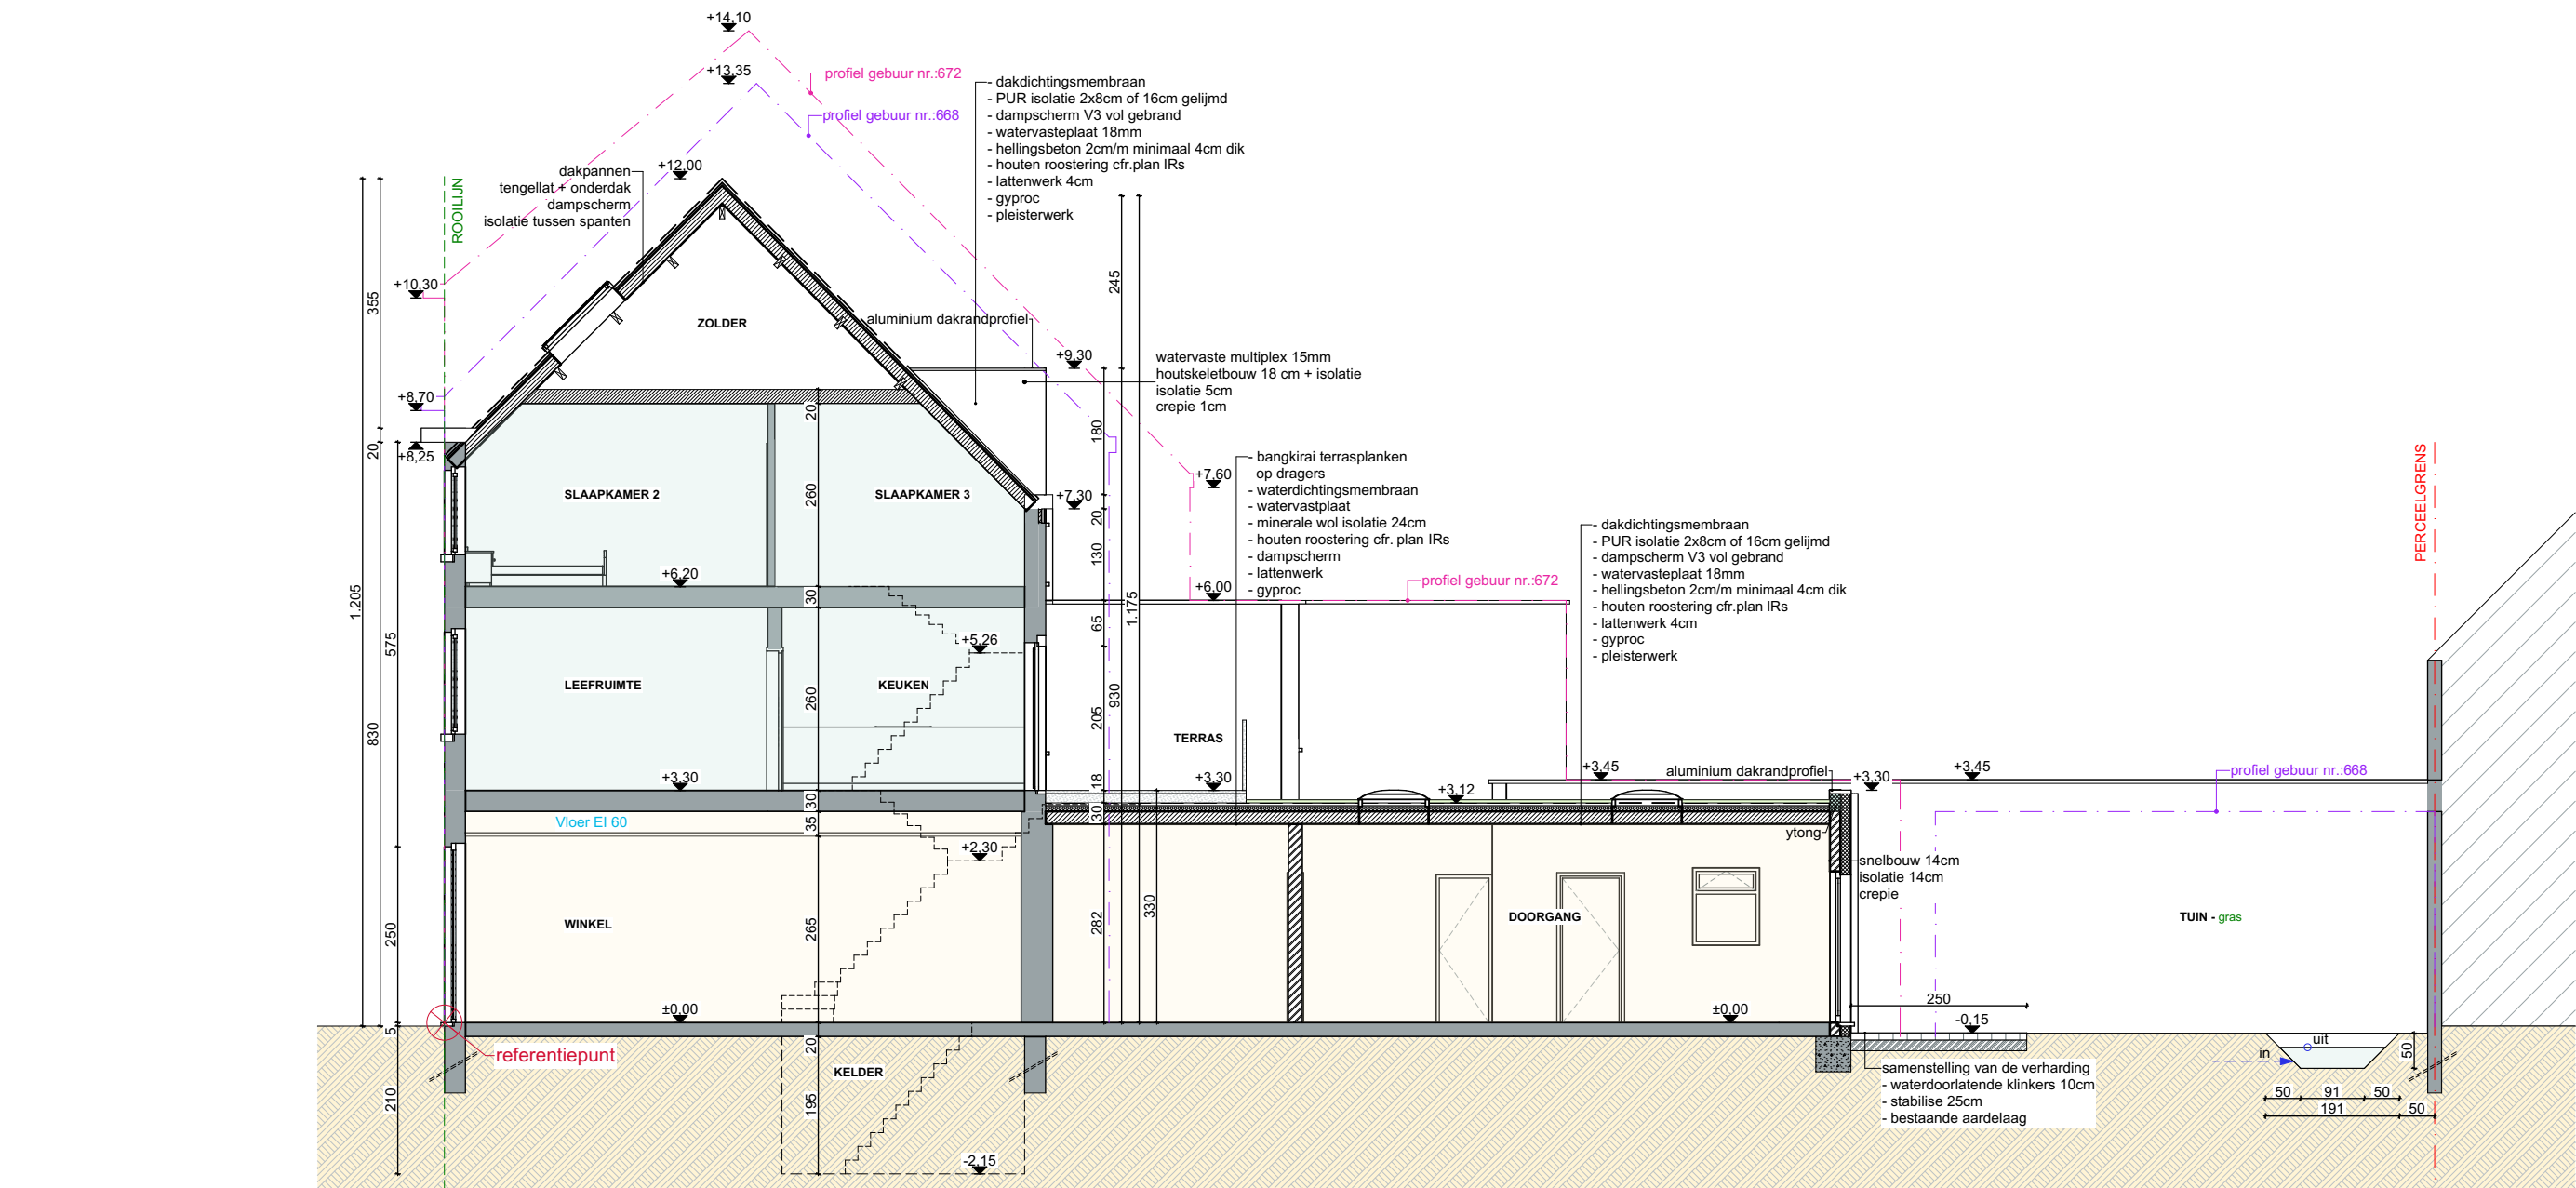

ZWIJNAARDSESTEENWEG 670 9000 GENT	DATUM	18/03/2025	FASE	PLAN	{r} rukiye karanfil architecten
NIEUWE TOESTAND DOORSNEDE AA	SCHAAL	A3 1/100	BA	28/29	
	PROJECTNR.	2025.11			