


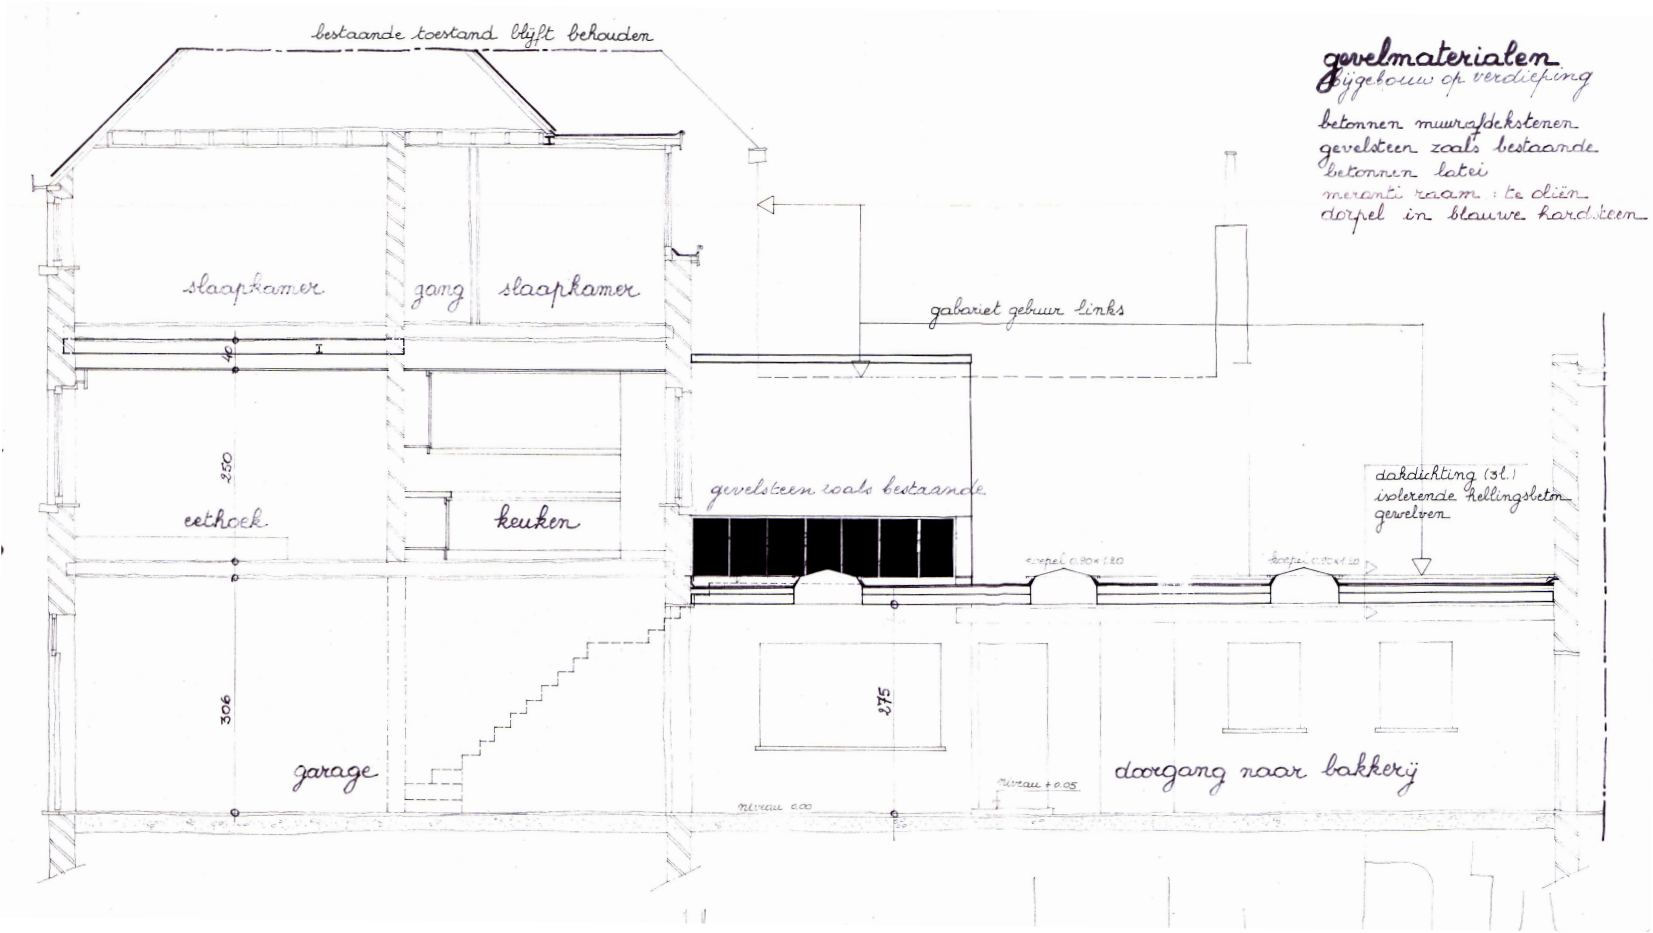

100 500

|                                   |            |            |      |      |                                                                 |
|-----------------------------------|------------|------------|------|------|-----------------------------------------------------------------|
| ZWIJNAARDSESTEENWEG 670 9000 GENT | DATUM      | 18/03/2025 | FASE | PLAN | <div><div>{r}</div><div>rukiye karanfil architecten</div></div> |
| VERGUNDE TOESTAND DOORSNEDE       | SCHAAL     | A3 1/100   | BA   | 8/29 |                                                                 |
|                                   | PROJECTNR. | 2025.11    |      |      |                                                                 |