


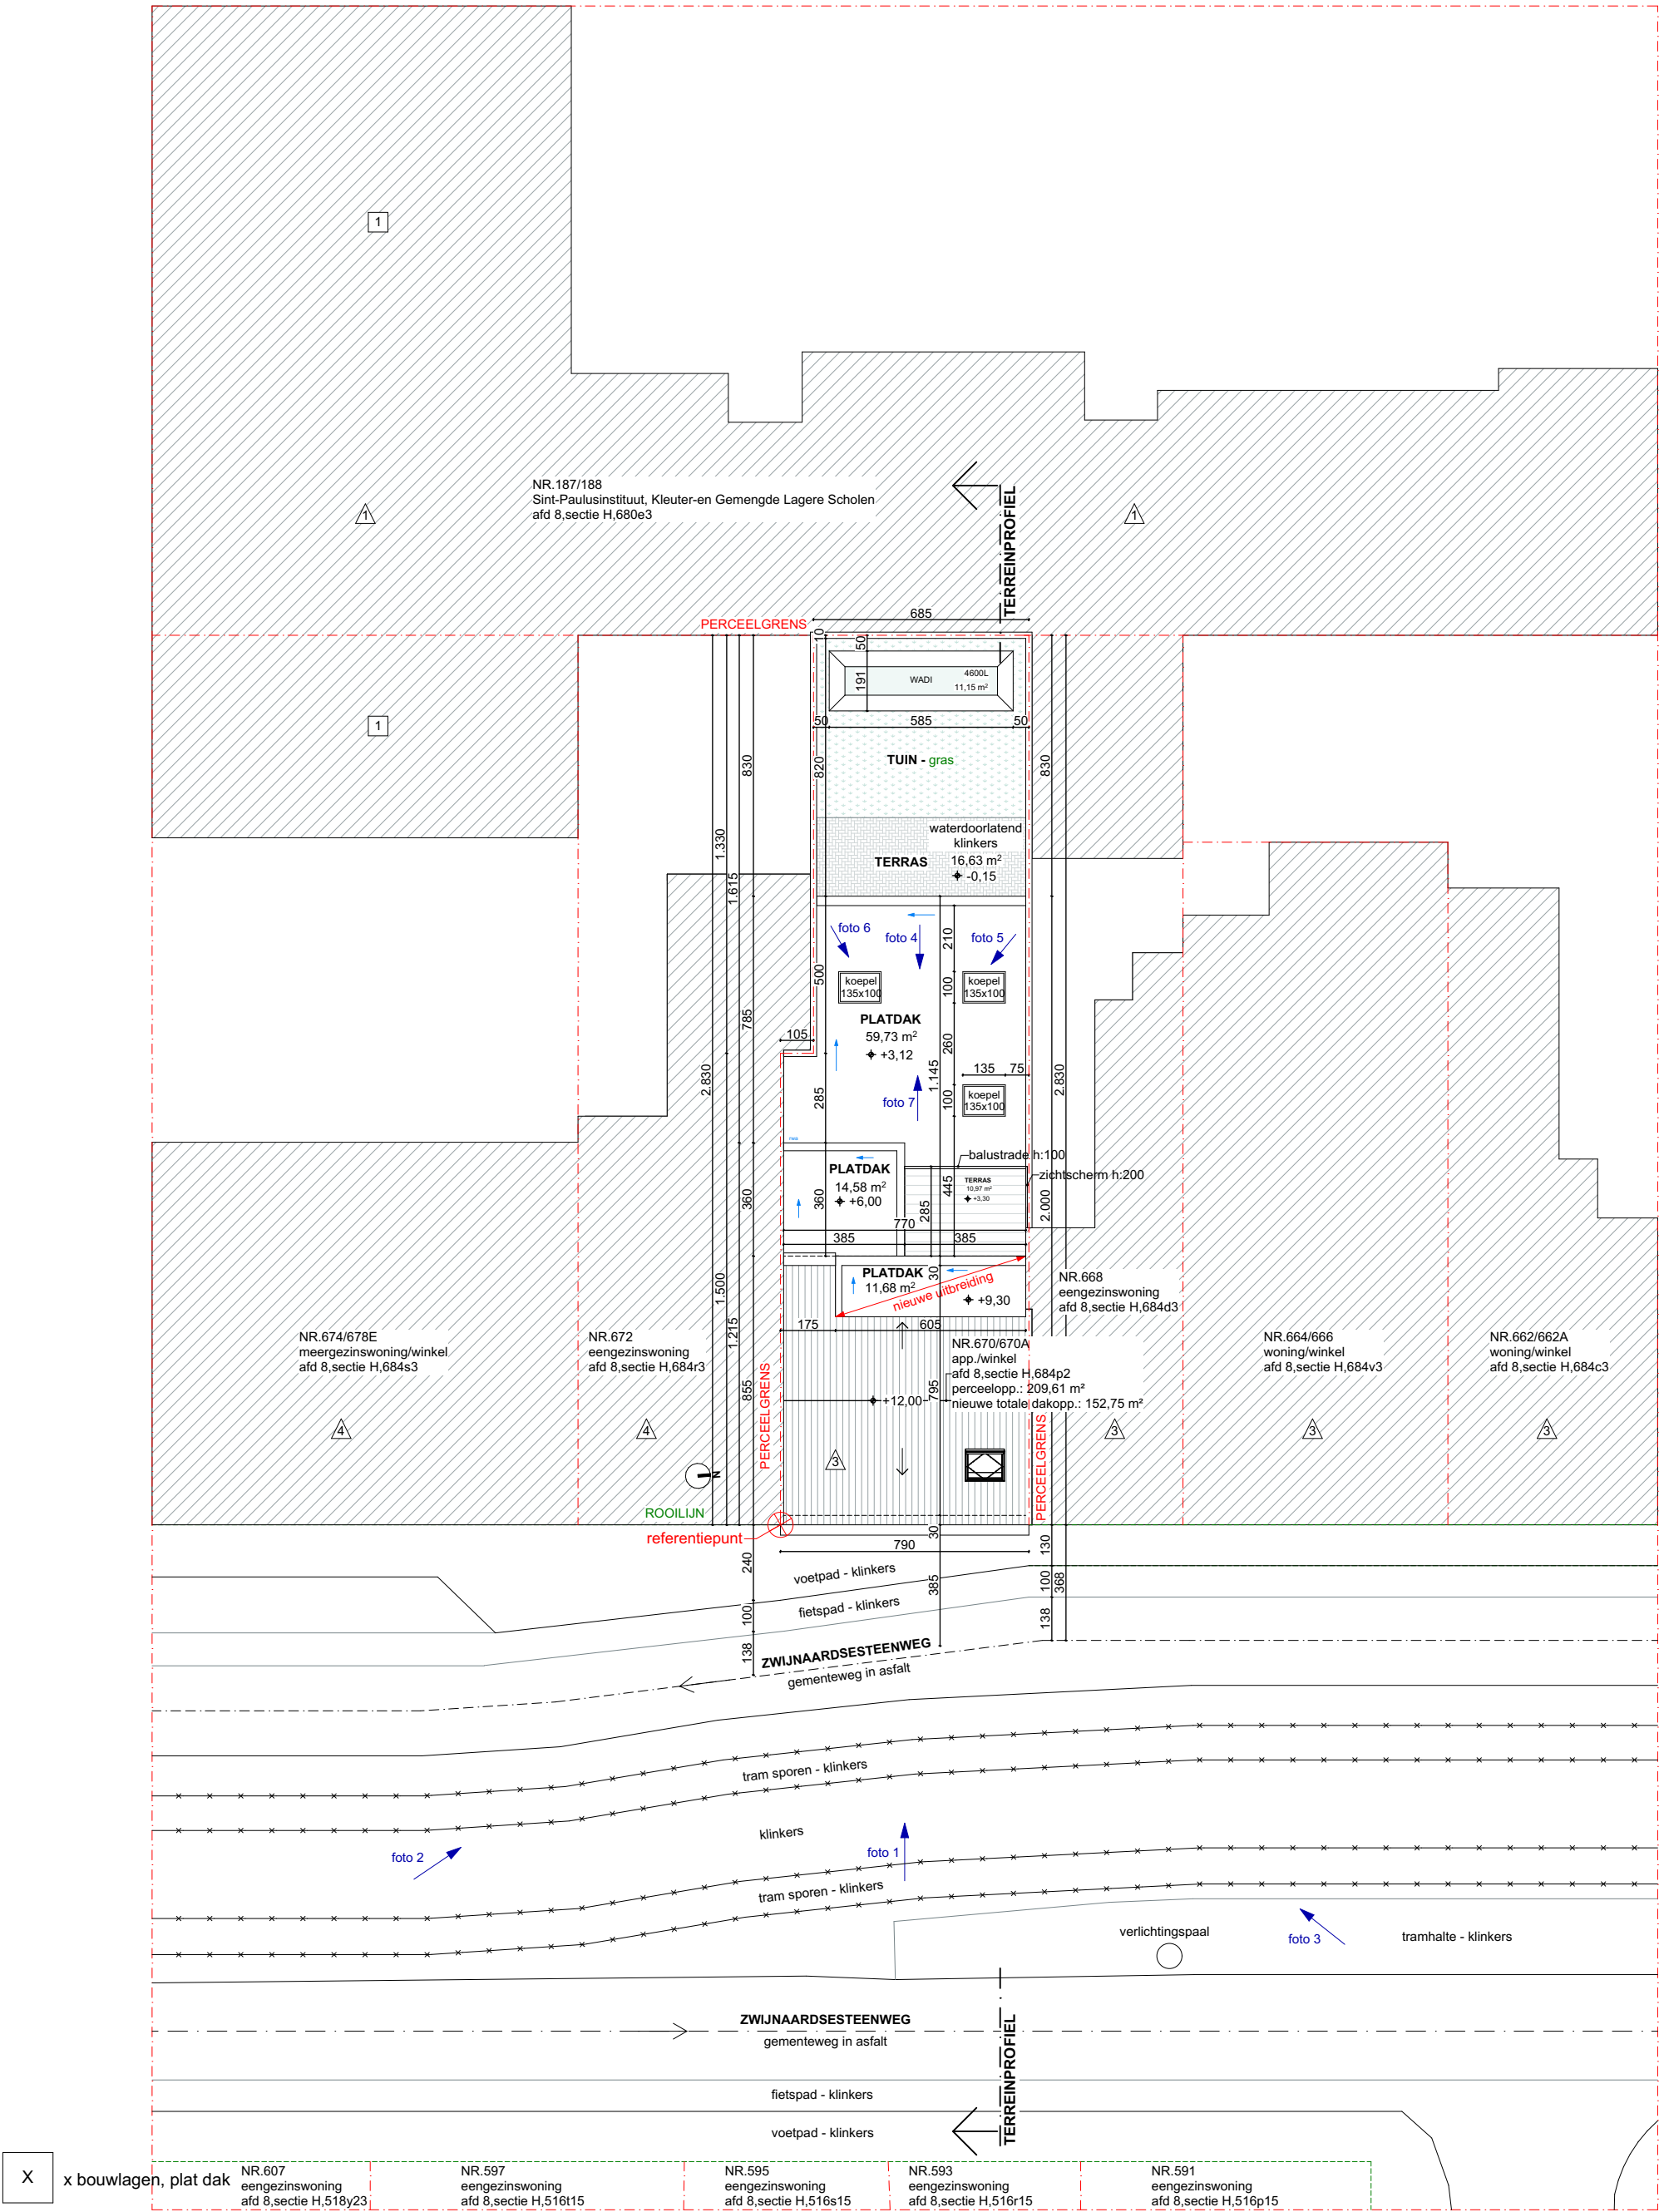

- x bouwlagen, plat dak
- x bouwlagen, schuin dak
- richting van foto x

100 500