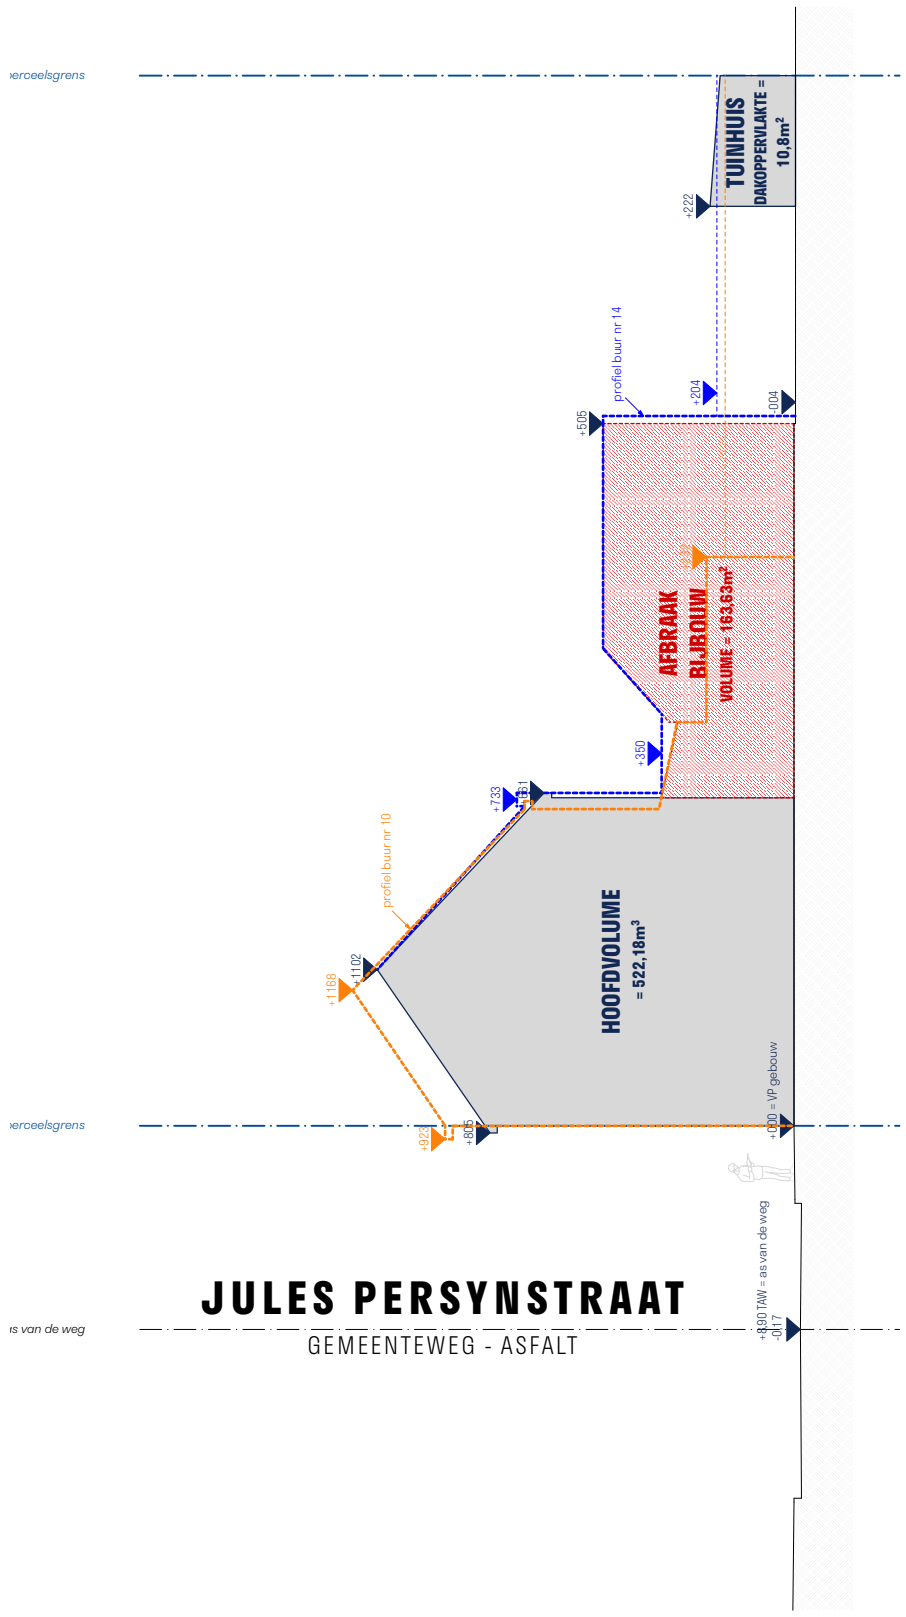

PROJECT A_2422_ELBA

BESTAANDE TOESTAND TERREINPROFIEL

DATUM TEKENING: 24/03/2025
TEKENING: L.V.
SCHAAL: 1/200

BOUWHEER: Dhr Bart Bracke en mevr Ellen Salvérius

WERFADRES: Jules Persynstraat 12 - 9050 Gent

Adaptief - atelier voor duurzame architectuur
Mariakerksesteenweg 17 9031 Drongen
info@adaptiefarchitectuur.be
+32 496 78 43 24