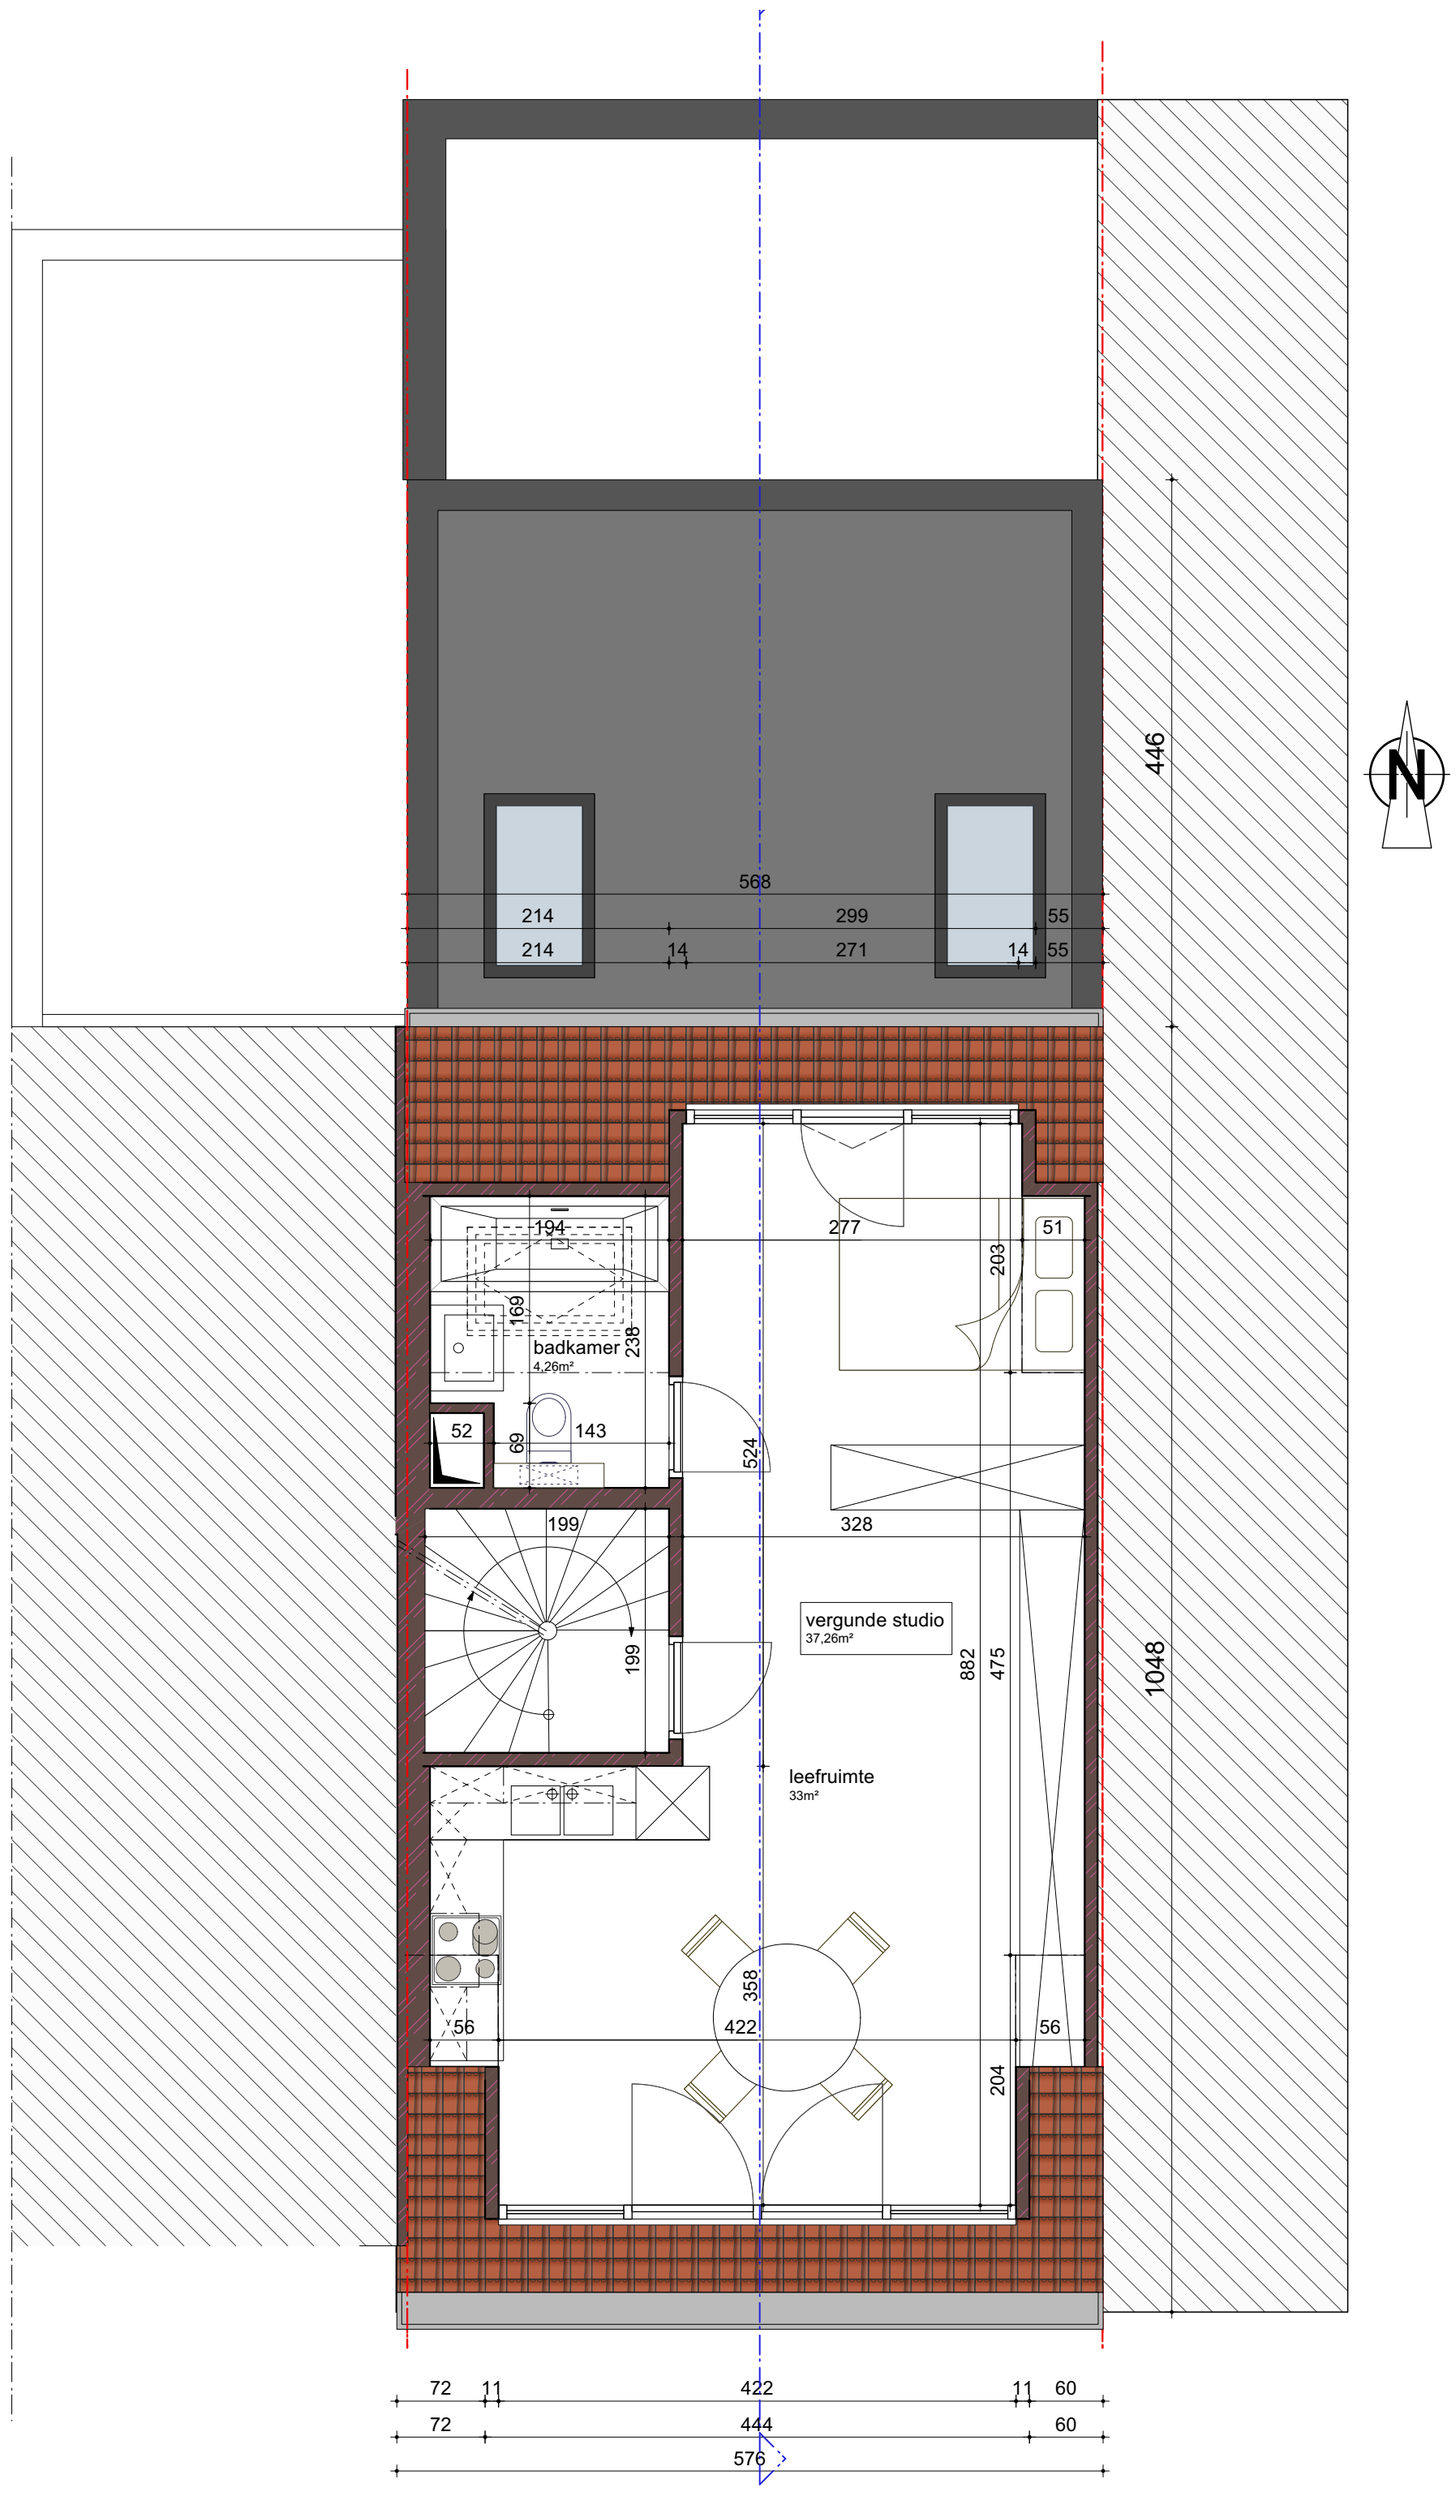

AICOarchitecten
Burggravenlaan 238 - 9000 Gent - 09/221.09.82

Komijnstraat, 28d-e - 9000 Gent

BT - Verdieping 2

Schaal:	1/50
Blad:	04/21
Datum:	20250625