


GEVEL TEKENING NIEUWE TOESTAND

5/8/2025

SCHAAL 1/100

ST-DANIEL STRAAT 13
9050 LEDEBERG.

**ZIE BIJZONDERE
VOORWAARDE(N)**

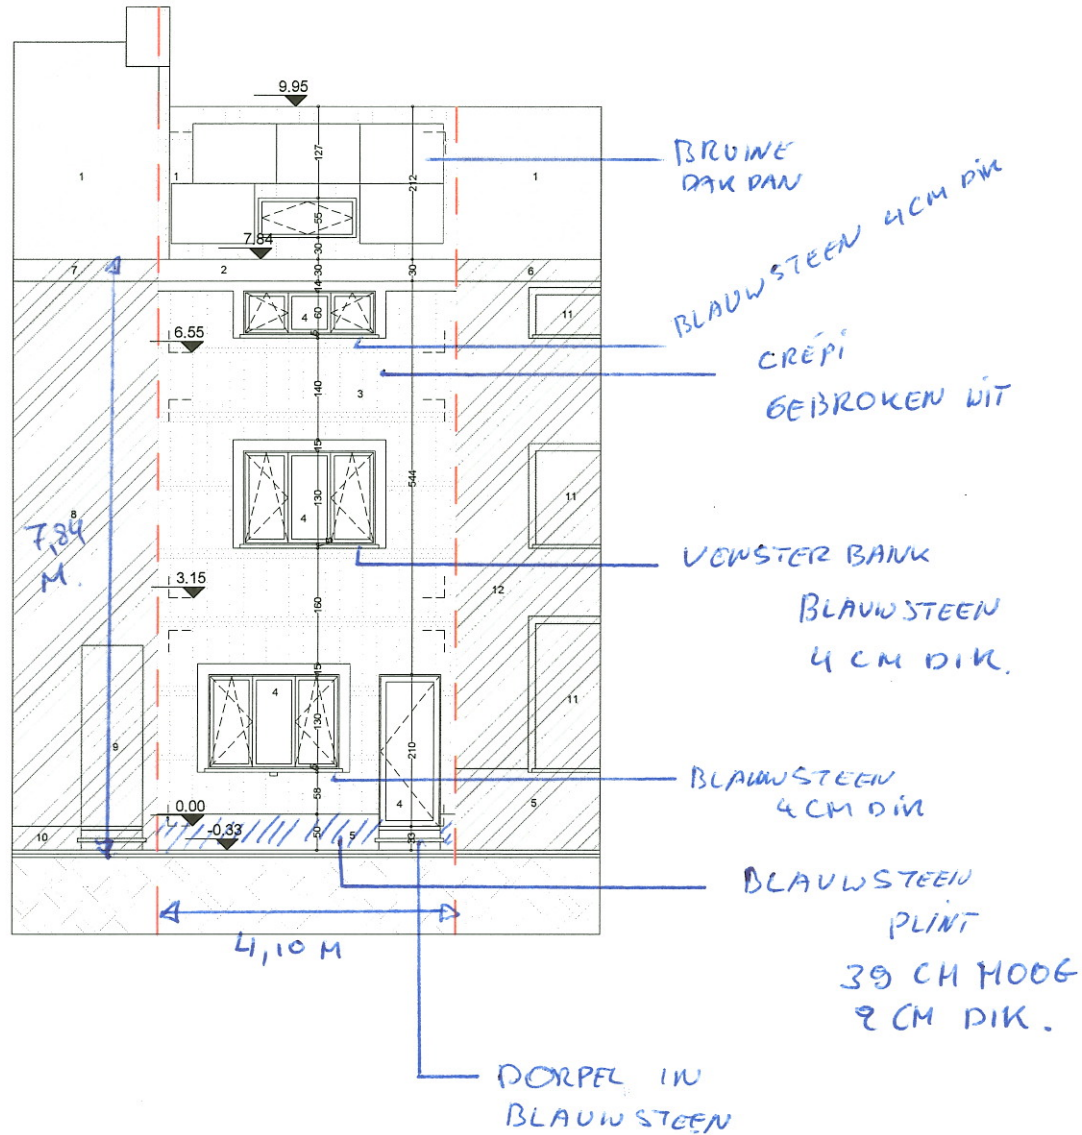

elk ontwerp of inplanting met specifieke veiligheidsaspecten, gebaseerd op de digitale versie, dient voor uitvoering of verdere goedkeuring te worden nagekeken en/of gecontroleerd op haalbaarheid voor het beoogde doel

stabiel
stabieliseren uit te voeren volgens studie ingevuld

EPB versie 8 versie 10
verplichte aanstelling van een veiligheidscoördinator, EPB- en ventilatieverslaggever

metuering
Deze plannen zijn opgesteld als principetekeningen, de afmetingen zijn niet gebonden. Alle documenten en noten dienen vóór en tijdens de werken gecontroleerd te worden. Alle afwijkingen dienen gemeld te worden aan de architect en opdrachtgever. Deze plannen zijn onder voorbehoud van stabiliteitsstudie en technieken

Legende
Geplande toestand

plan
19/20

schaal
1/100

datum
19/11/2024

Sint-Danielstraat 13
9050 Gent

VERTONGEN
ARCHITECTEN