GRONDPLAN NIEUWE TOESTAND.
SCHAAL 1/100.
ST-DANIEL STRAAT 13
9050 LEDEBERG

ZIE BIJZONDERE VOORWAARDE(N)

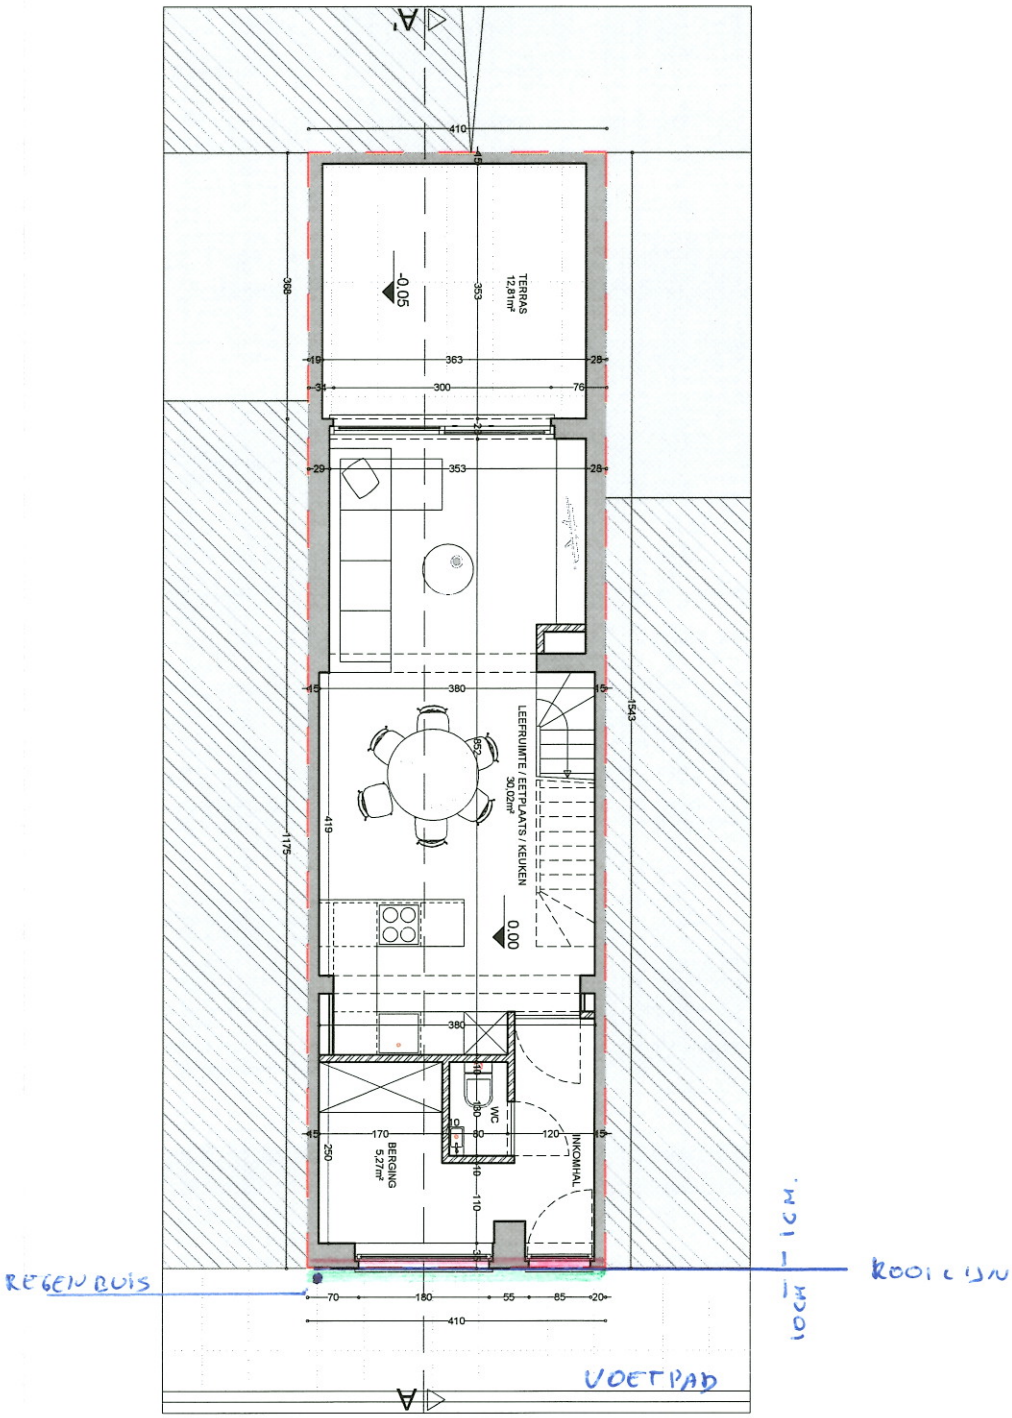

1CM ACHTER ROOILYN

10CH VOOR ROOILYN INCL. CRÉPI

Gelijkvloers
Geplande toestand

Sint-Danielstraat 13
9050 Gent

plan	schaal	datum
14/20	1/100	19/11/2024

VERTONGEN ARCHITECTEN

ontwerp of opmeting: specifieke installatiegegevens, gebruiksrecht gebaseerd op de digitale versie door aanvraag in verdere gebruikelijke vorm beschikbaar op aanvraag op kantoorgebruikt door het bureau van de architect.

EPB, veiligheid & ventilatie
EPB- en ventilatieverslaggever

verplichte aanwezigheid van een veiligheidscoördinator, EPB- en ventilatieverslaggever

stabiliteitswerken uit te voeren volgens aktelijk rapporten

deze plannen zijn opgestelt als principetekeningen, de afmetingen zijn richtgevend. Alle documenten en maten dienen voorafgaand aan bestelling de werken geverifieerd te worden. Alle afwijkingen dienen gemeld te worden aan de architect en goedkeuring te verkrijgen. Deze plannen zijn enkel voorbehouden van stabiliteitsstudies en technieken