bv DD&, architecten te Gent
Lindenlei 15
9000 GENT
09/223.10.30

SCHAAL 1/100 (A4-FORMAAT)

0 100cm 500cm

TRNZ48: RESTAURATIE + VERBOUWING WONING
BESTAANDE TOESTAND: NR.48

SNEDE B'
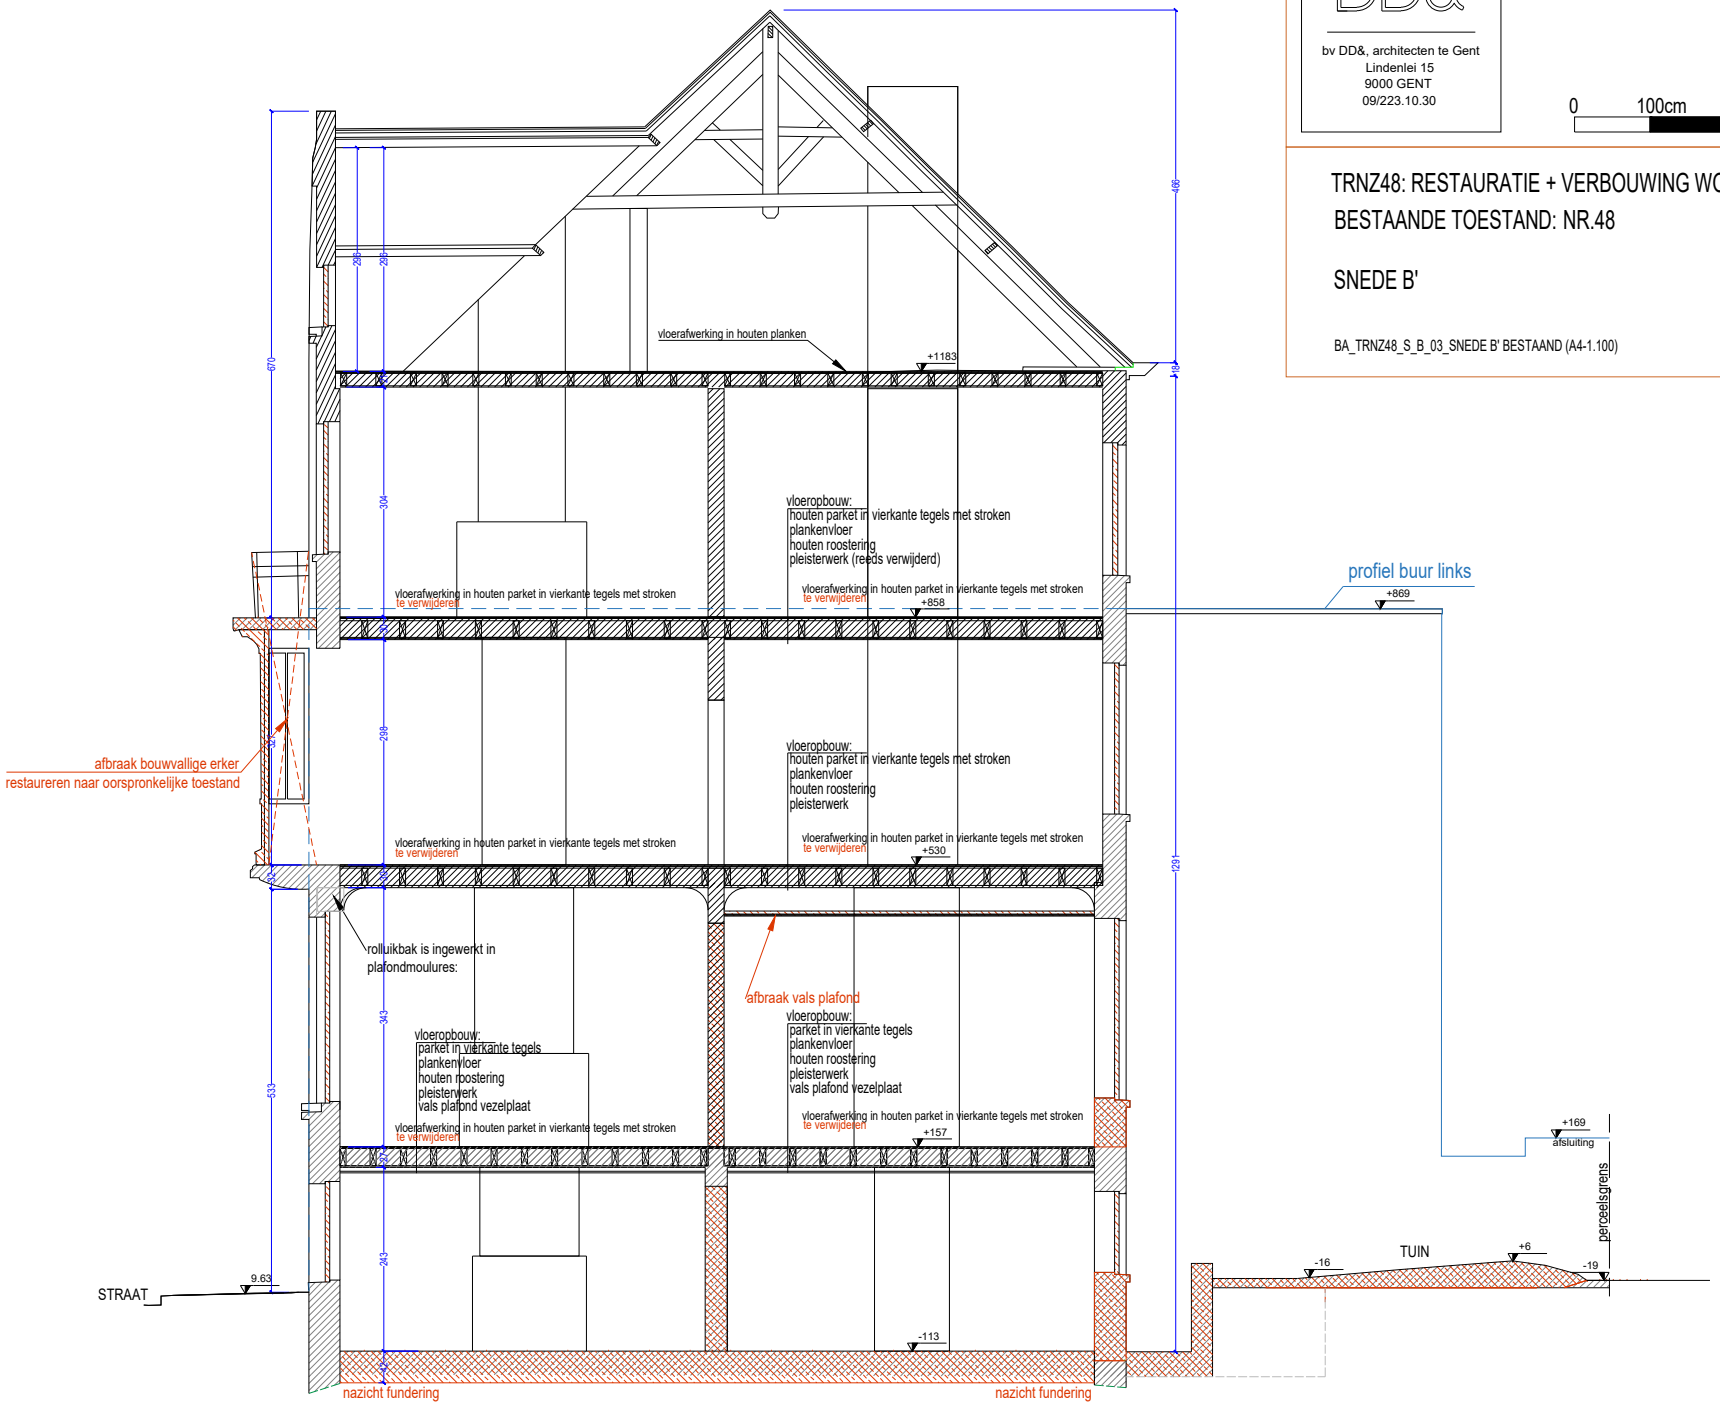
BA_TRNZ48_S_B_03_SNEDE B' BESTAAND (A4-1.100)