NR 48 : BESTAANDE TOESTAND
SNEDE A

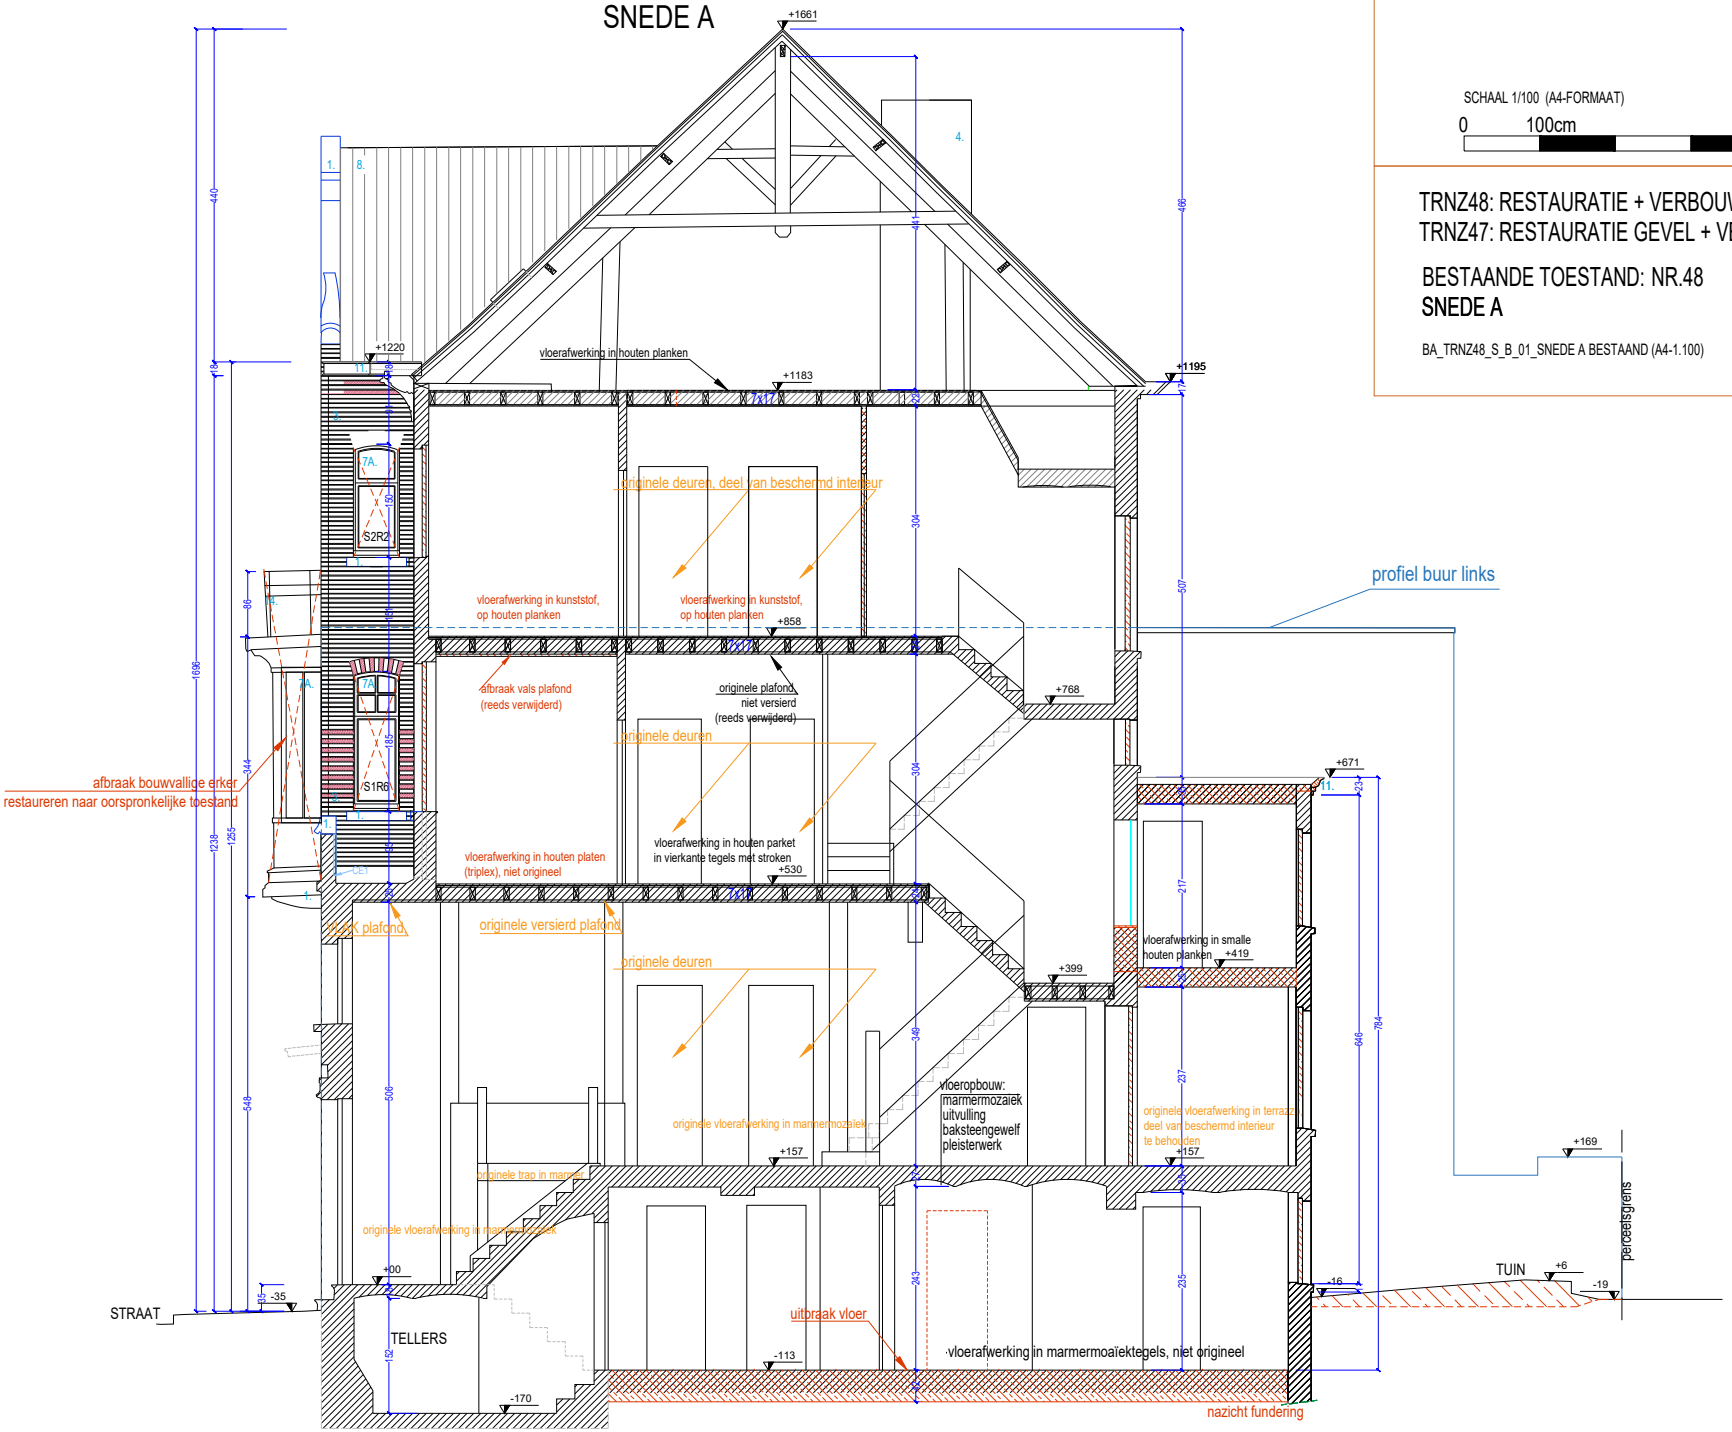

SCHAAL 1/100 (A4-FORMAAT)

0 100cm 500cm

DD&

bv DD&, architecten te Gent
Lindenlei 15
9000 GENT
09/223.10.30

TRNZ48: RESTAURATIE + VERBOUWING WONING
TRNZ47: RESTAURATIE GEVEL + VERBOUWING WONING

BESTAANDE TOESTAND: NR.48
SNEDE A

BA_TRNZ48_S_B_01_SNEDE A BESTAAND (A4-1.100)