


SCHAAL 1/100 (A4-FORMAAT)

0 100cm 500cm

**ZIE BIJZONDERE
VOORWAARDE(N)**

NR 48
PLAN VERDIEPING 2
NIEUWE TOESTAND

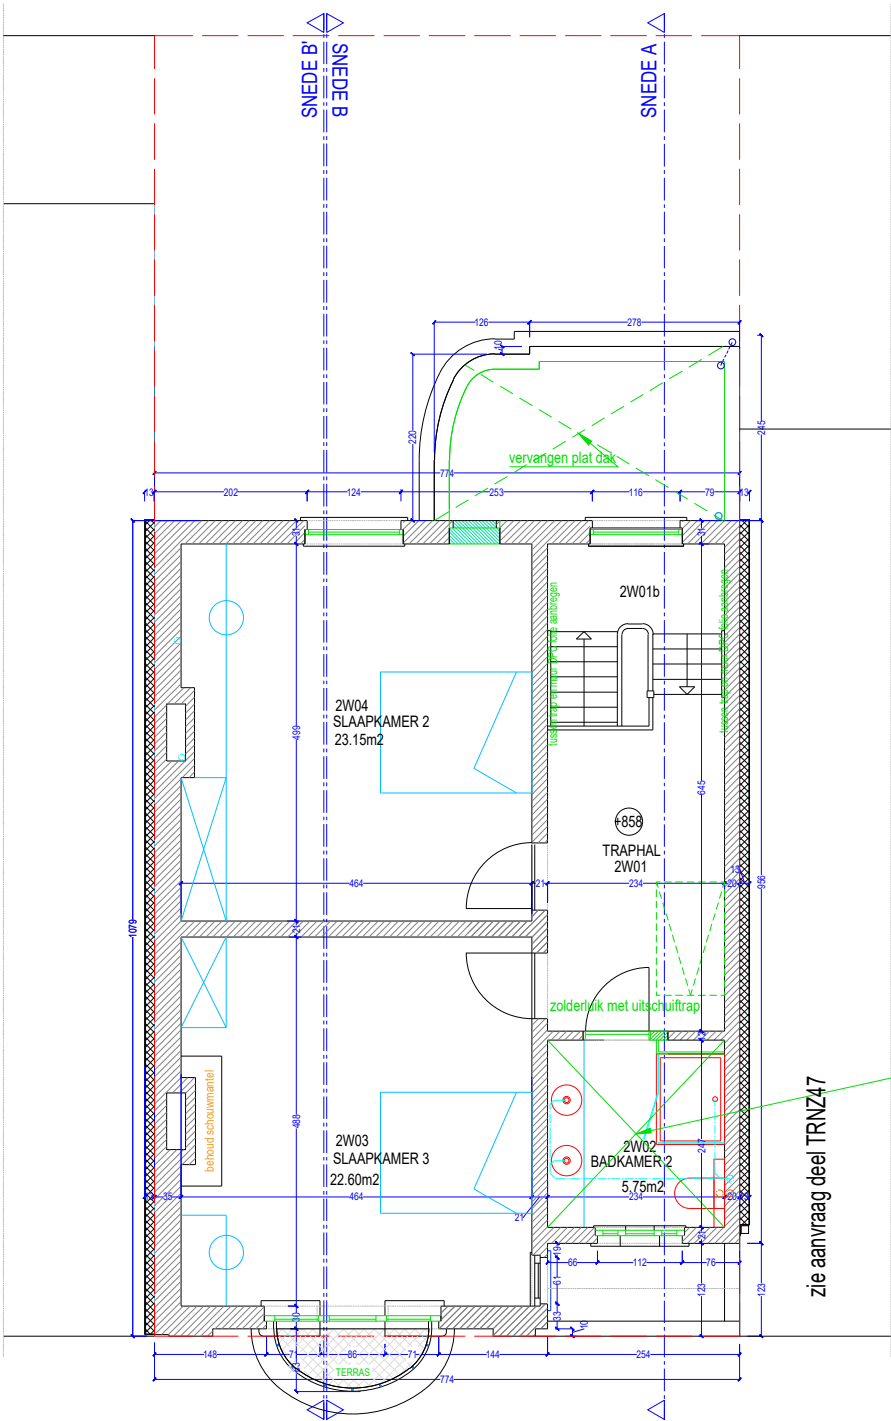

zie aanvraag deel TRNZ47

HOUTSTRUCTUUR
balken plafond vernieuwen
type muurbalk met voetjes
tussen muur en muurbalk DPC-folie