


SCHAAL 1/100 (A4-FORMAAT)

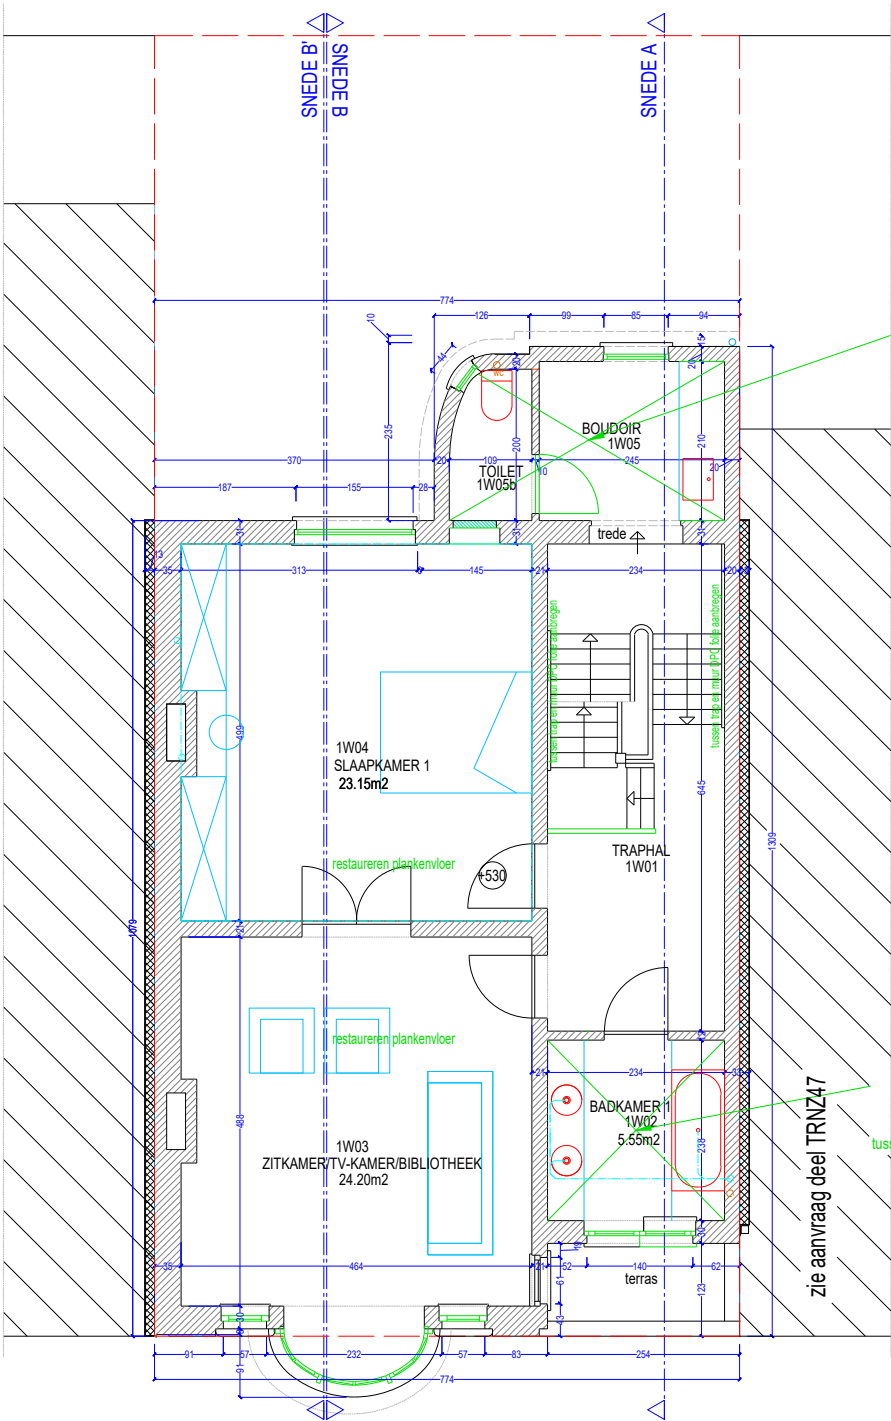

**ZIE BIJZONDERE
VOORWAARDE(N)**

NR 48
PLAN VERDIEPING 1
NIEUWE TOESTAND



HOUTSTRUCTUUR
balken plafond vernieuwen
type muurbalk met voetjes
tussen muur en muurbalk DPC-folie

HOUTSTRUCTUUR
balken plafond vernieuwen
type muurbalk met voetjes
tussen muur en muurbalk DPC-folie

zie aanvraag deel TRNZ47