TRNZ48: RESTAURATIE + VERBOUWING WONING

NIEUWE TOESTAND: NR.48
PLAN KELDER-RIOLERING- EN FUNDERING

BA_TRNZ48_P_N_01_PLAN KELDER-RIOLERING-FUNDERING NIEUW (A4-1.100)

SCHAAL 1/100 (A4-FORMAAT)

0 100cm 500cm

N

DD&
bv DD&, architecten te Gent
Lindenlei 15
9000 GENT
09/223.10.30

ZIE BIJZONDERE VOORWAARDE(N)
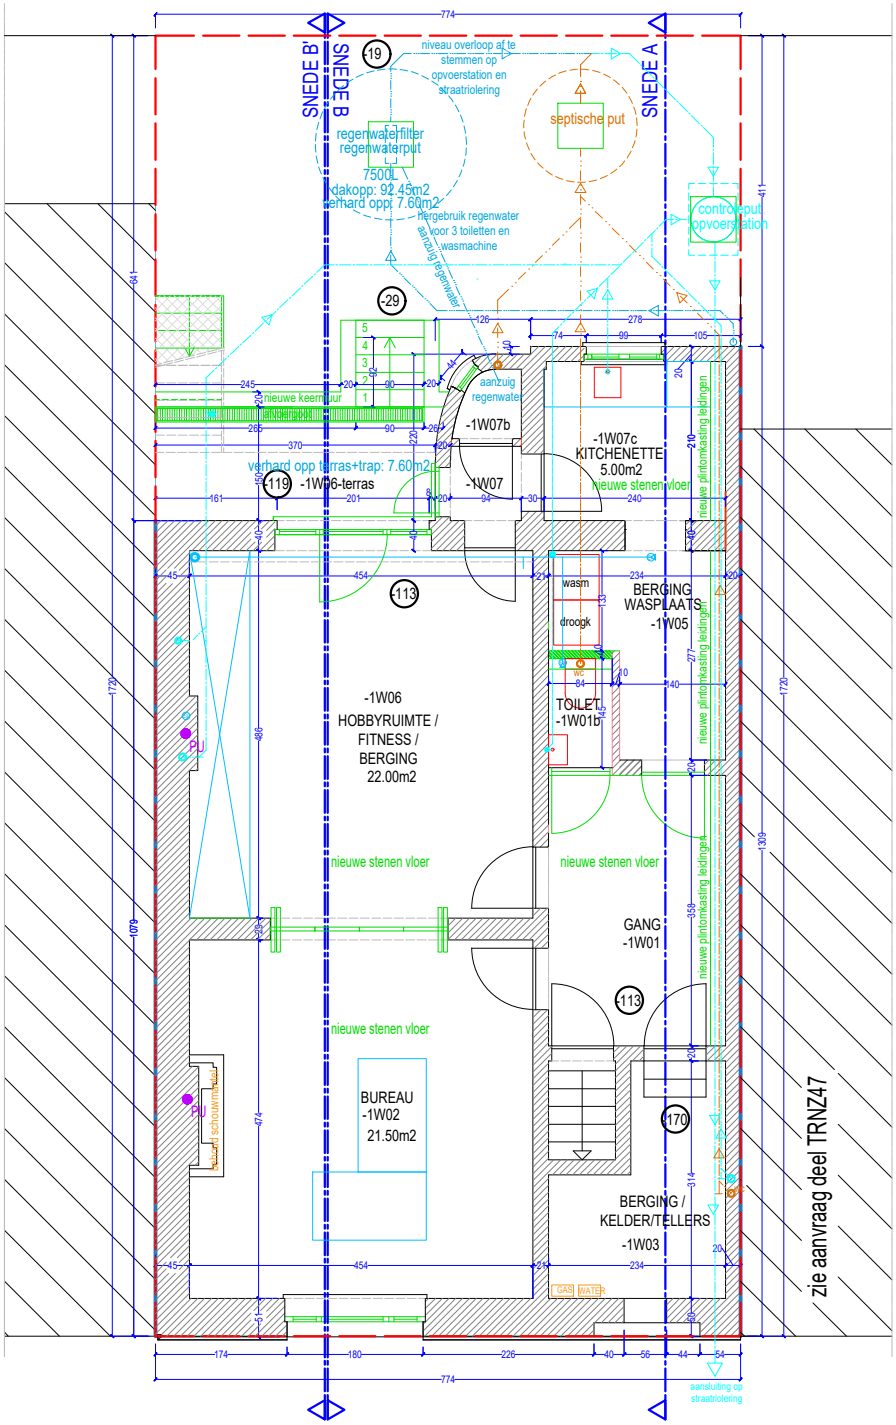
NR 48
PLAN KELDER - FUNDERING-RIOLERING
NIEUWE TOESTAND