TRNZ48: RESTAURATIE + VERBOUWING WONING

BESTAANDE TOESTAND NR.48 :
INPLANTINGSPLAN

BA_TRNZ48_I_B_01_INPLANTINGSPLAN BESTAAND-AANVULLING MET BOOMSTAMOMTREK (A4-1.200)

SCHAAL 1/200 (A4-FORMAAT)

0 100cm 500cm

N

DD&
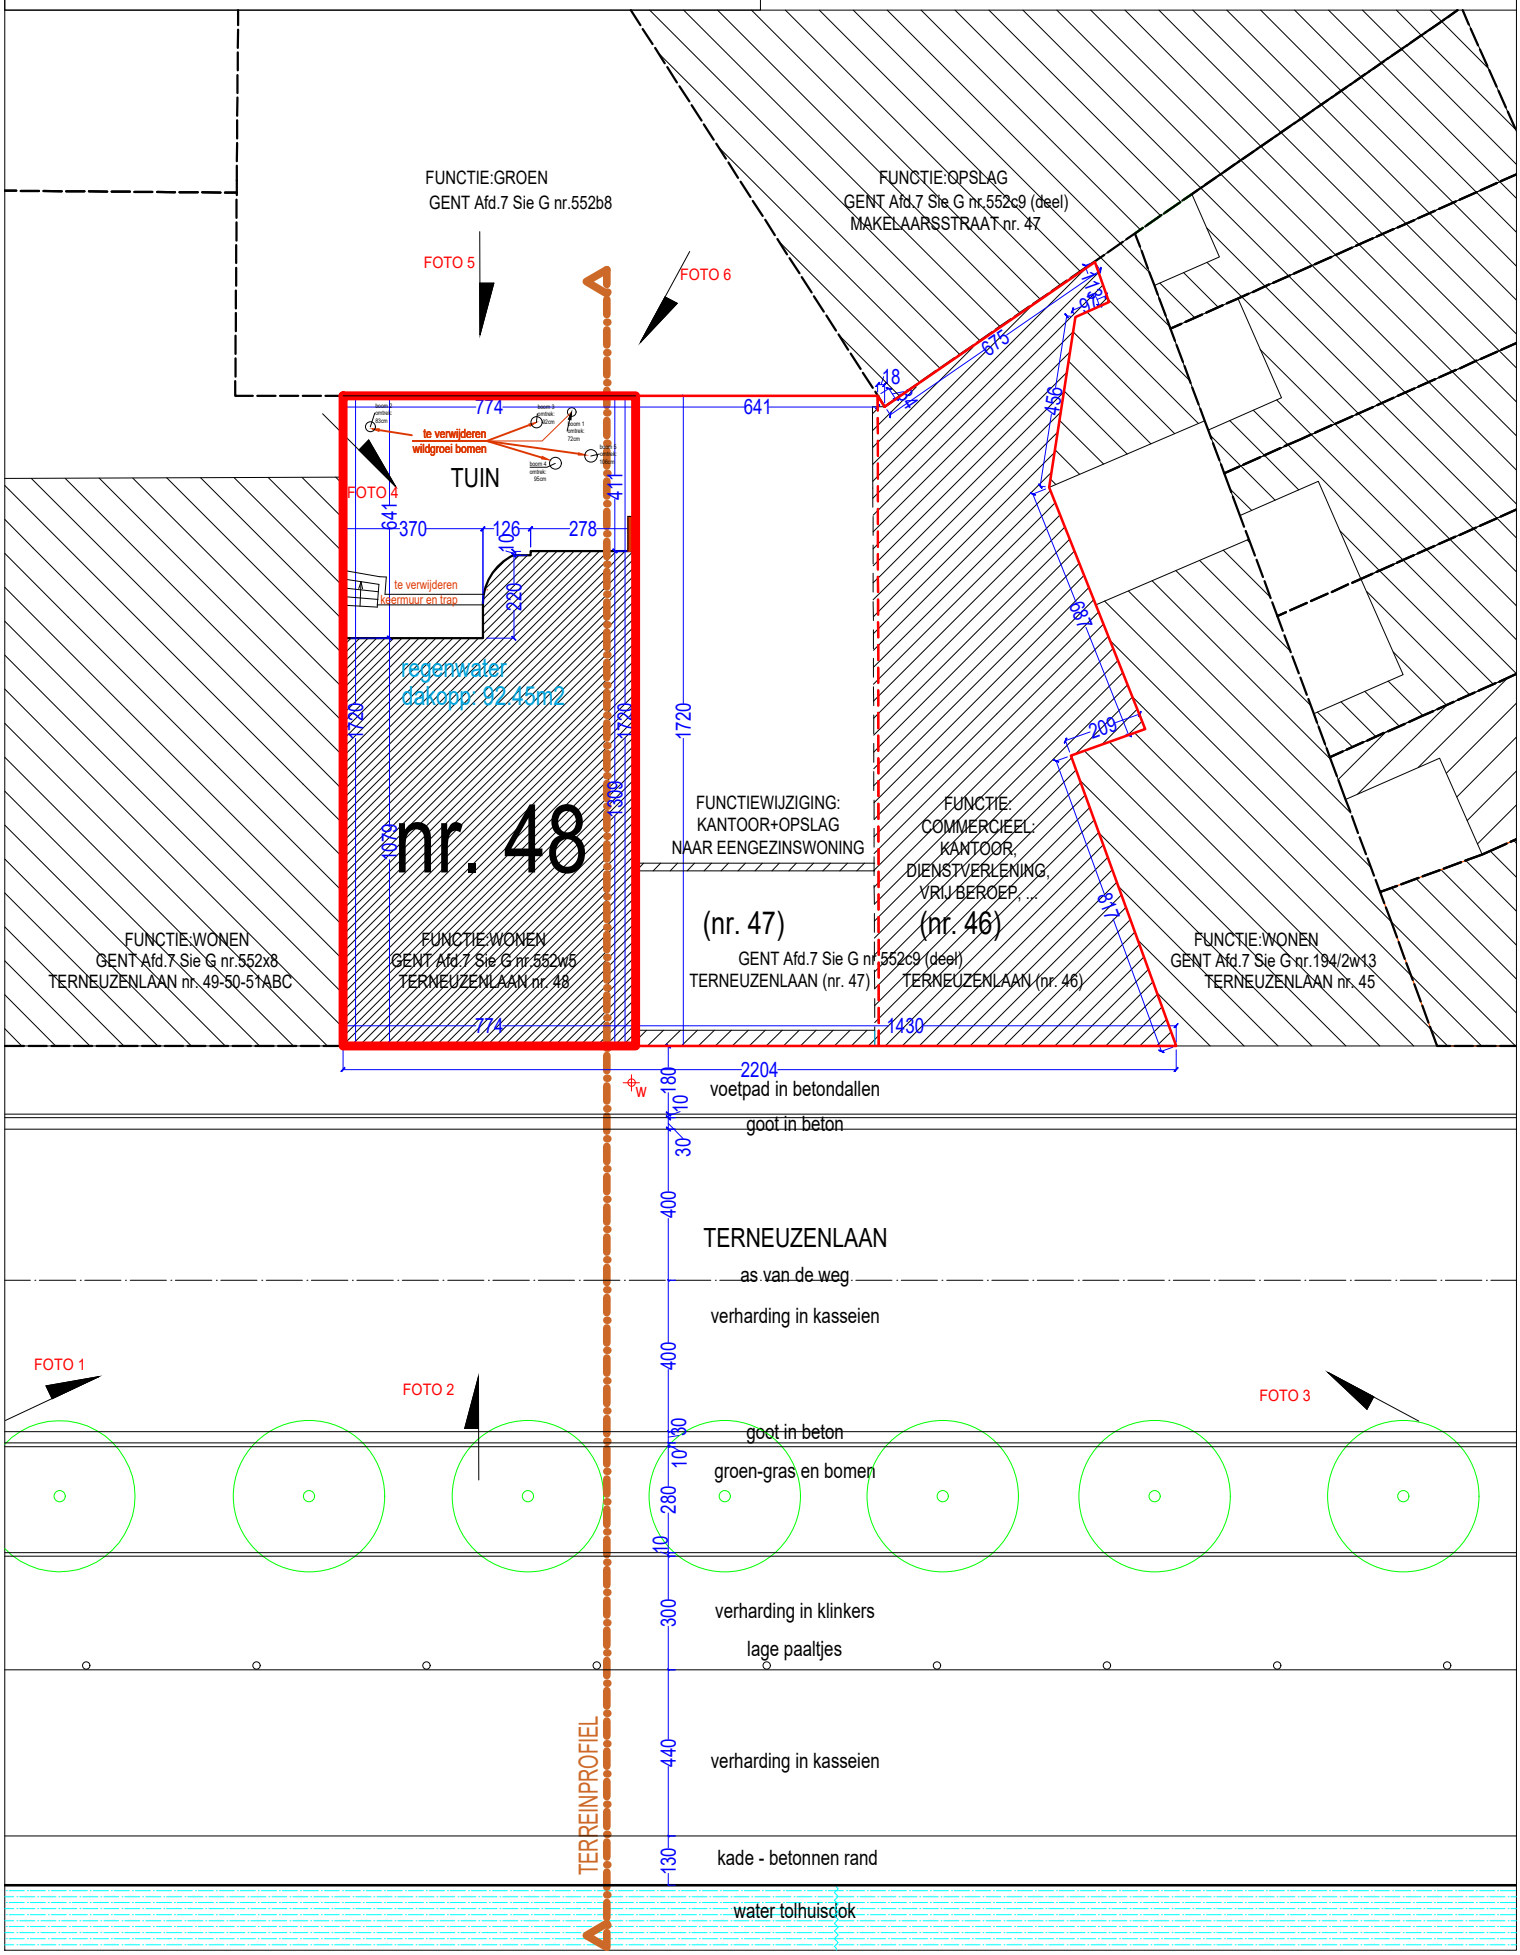
bv DD&, architecten te Gent
Lindenlei 15
9000 GENT
09/223.10.30