

DD&

bv DD&, architecten te Gent
Lindenlei 15
9000 GENT
09/223.10.30


SCHAAL 1/100 (A4-FORMAAT)

0 1M 5M

TRNZ47: RESTAURATIE VOORGEVEL + NIEUWBOUWWONING

BESTAANDE TOESTAND: NR.47
LANGSSNEDE

BA_TRNZ47_S_B_01_LANGSSNEDE BESTAAND (A4-1.100)

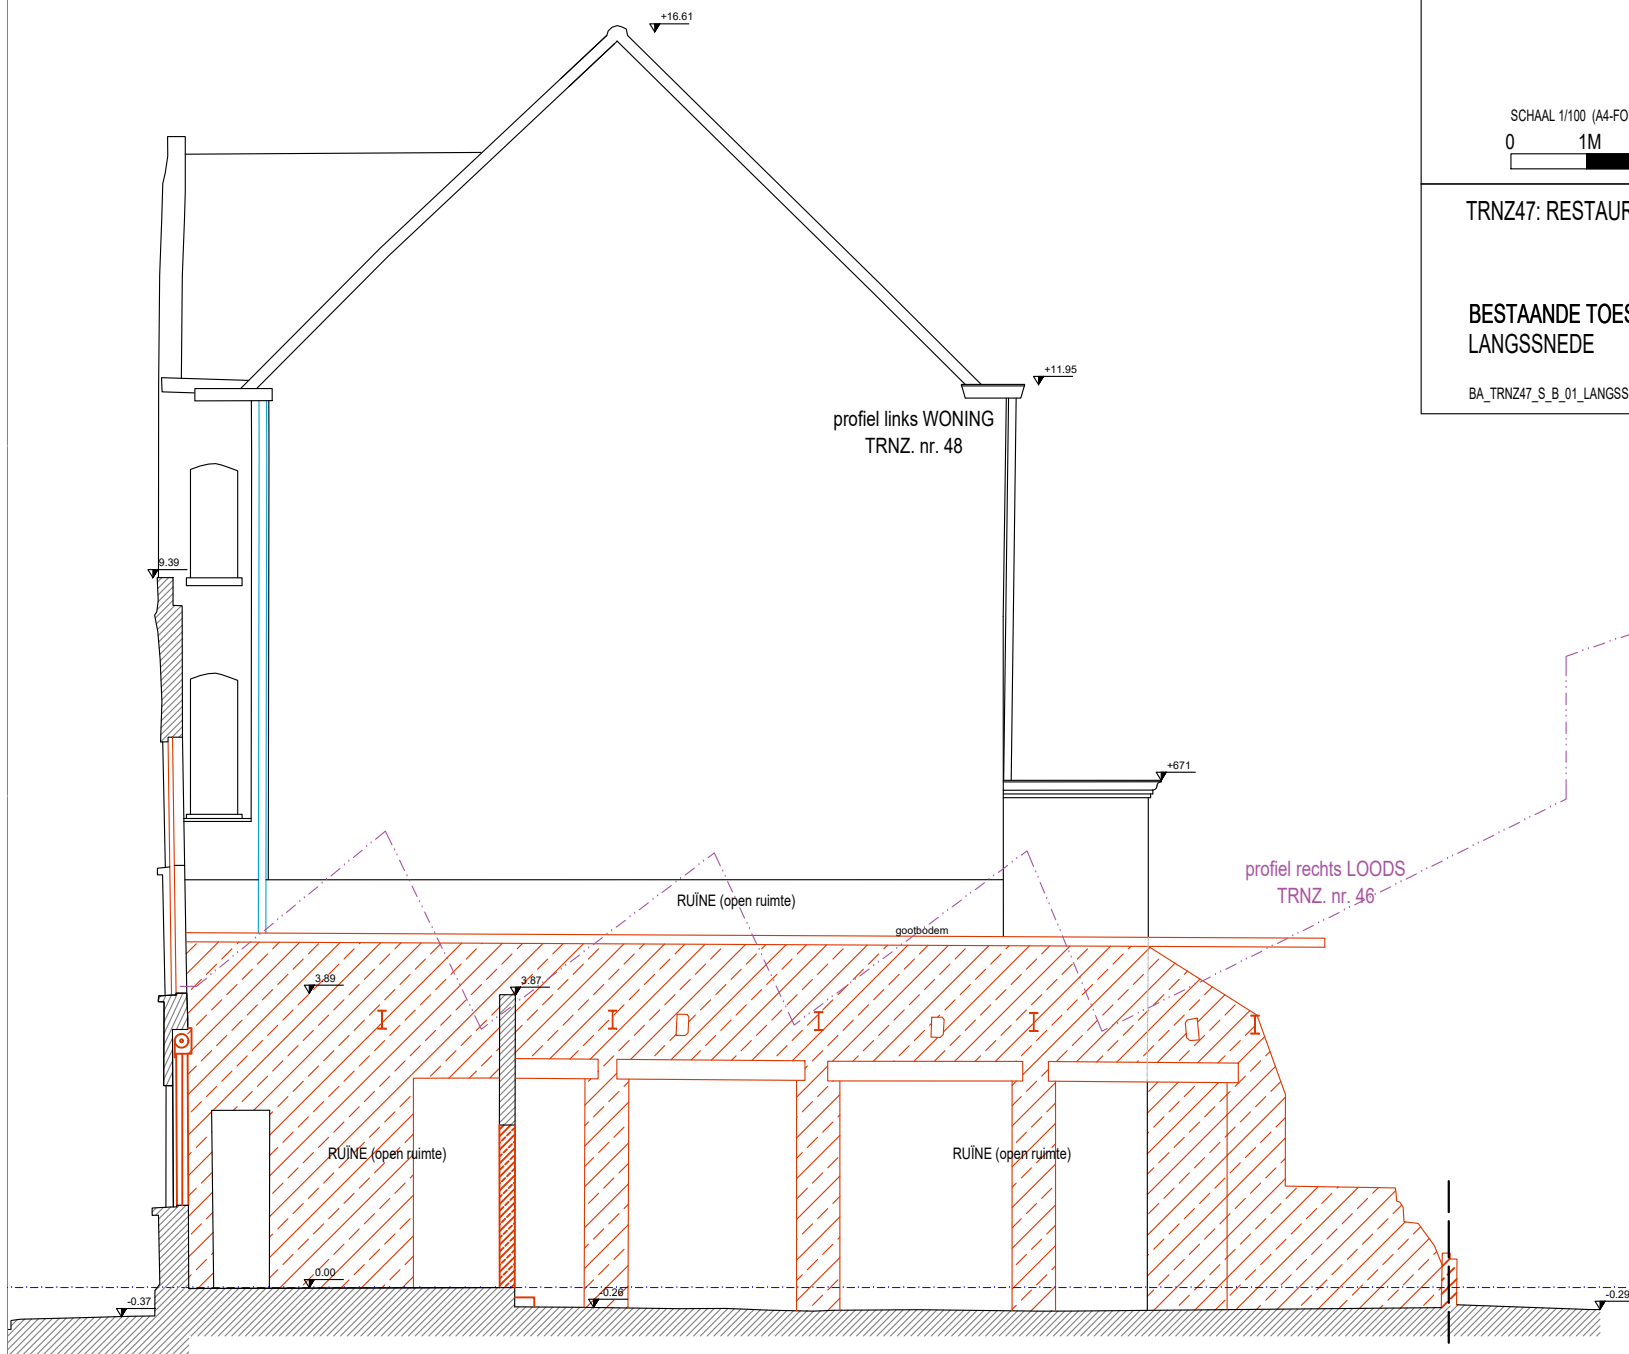

TERNEUZENLAAN
NR.47