DD&

bv DD&, architecten te Gent
Lindenlei 15
9000 GENT
09/223 15 20

TONAL 1/100 (AFORMAT)

0 1M 5M

TRNZ40: RESTAURATIE VOORGEVEL en DAK LOODS

BESTAANDE TOESTAND:
TERREINPROFIEL
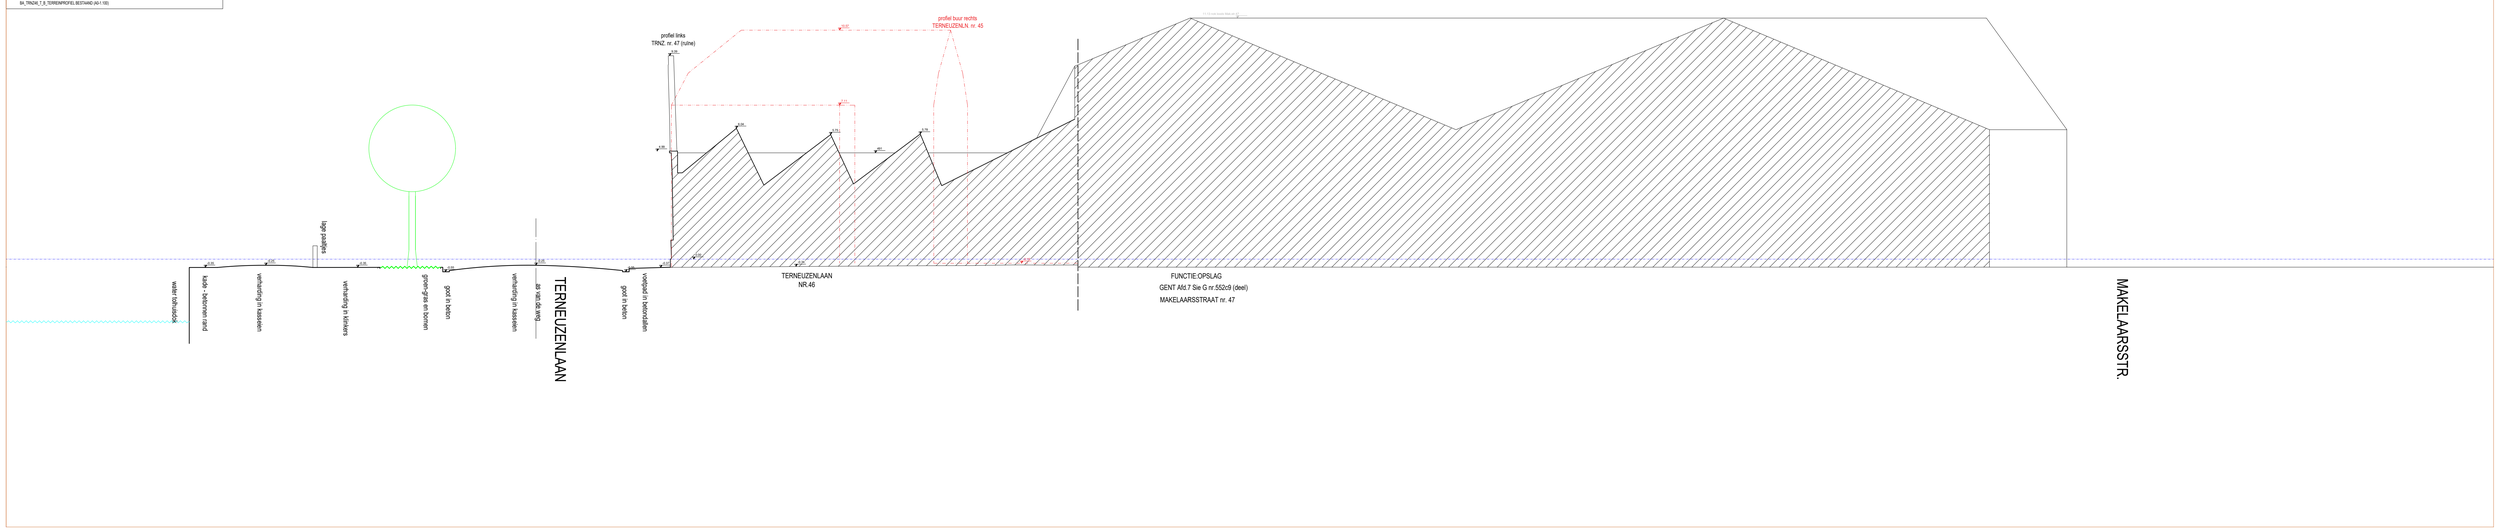
04_TRNZ40_T_B_TERREINPROFIEL BESTAAND (A0-1:100)