

DD&

bv DD&, architecten te Gent
Lindenlei 15
9000 GENT
09/223.10.30

SCHAAL 1/100 (A4-FORMAAT)

0 1M 5M

TRNZ46: RESTAURATIE VOORGEVEL
en DAK LOODS

BESTAANDE TOESTAND:
DWARSSNEDE

BA_TRNZ46_S_B_02_DWARSSNEDE BESTAAND (A4-1.100)

zie aanvraag deel TRNZ48: RESTAURATIE + VERBOUWING WONING

TERNEUZENLAAN
NR.48

TERNEUZENLAAN
NR.47

TERNEUZENLAAN
NR.46



TERNEUZENLAAN
NR.45

KITCHENETTE
-113
TELLERLUSKAAL
-170

RUïne (open ruimte)

LOODS

LOODS MAKELAARSSTRAAT nr. 47

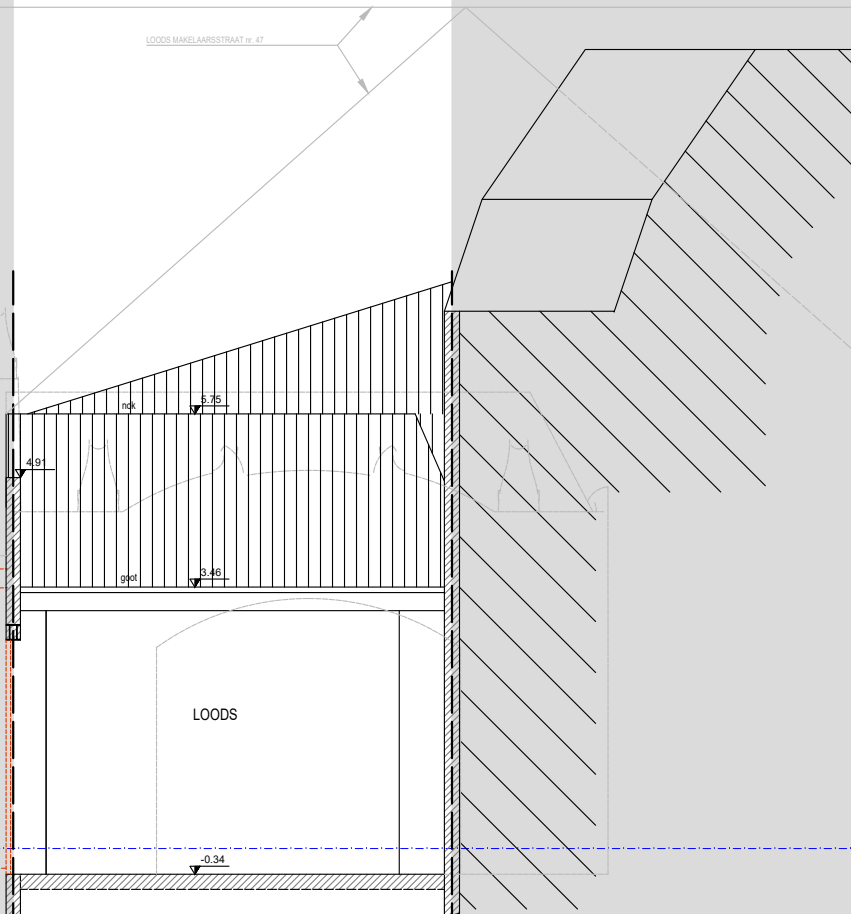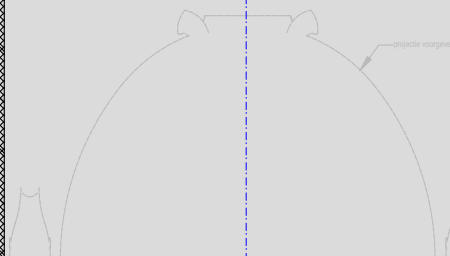

3.87

balken

0.00

-0.26

4.91

ndk

5.75

ghet

3.46

-0.34