NR 46-47-48
BESTAANDE TOESTAND
VOORGEVEL

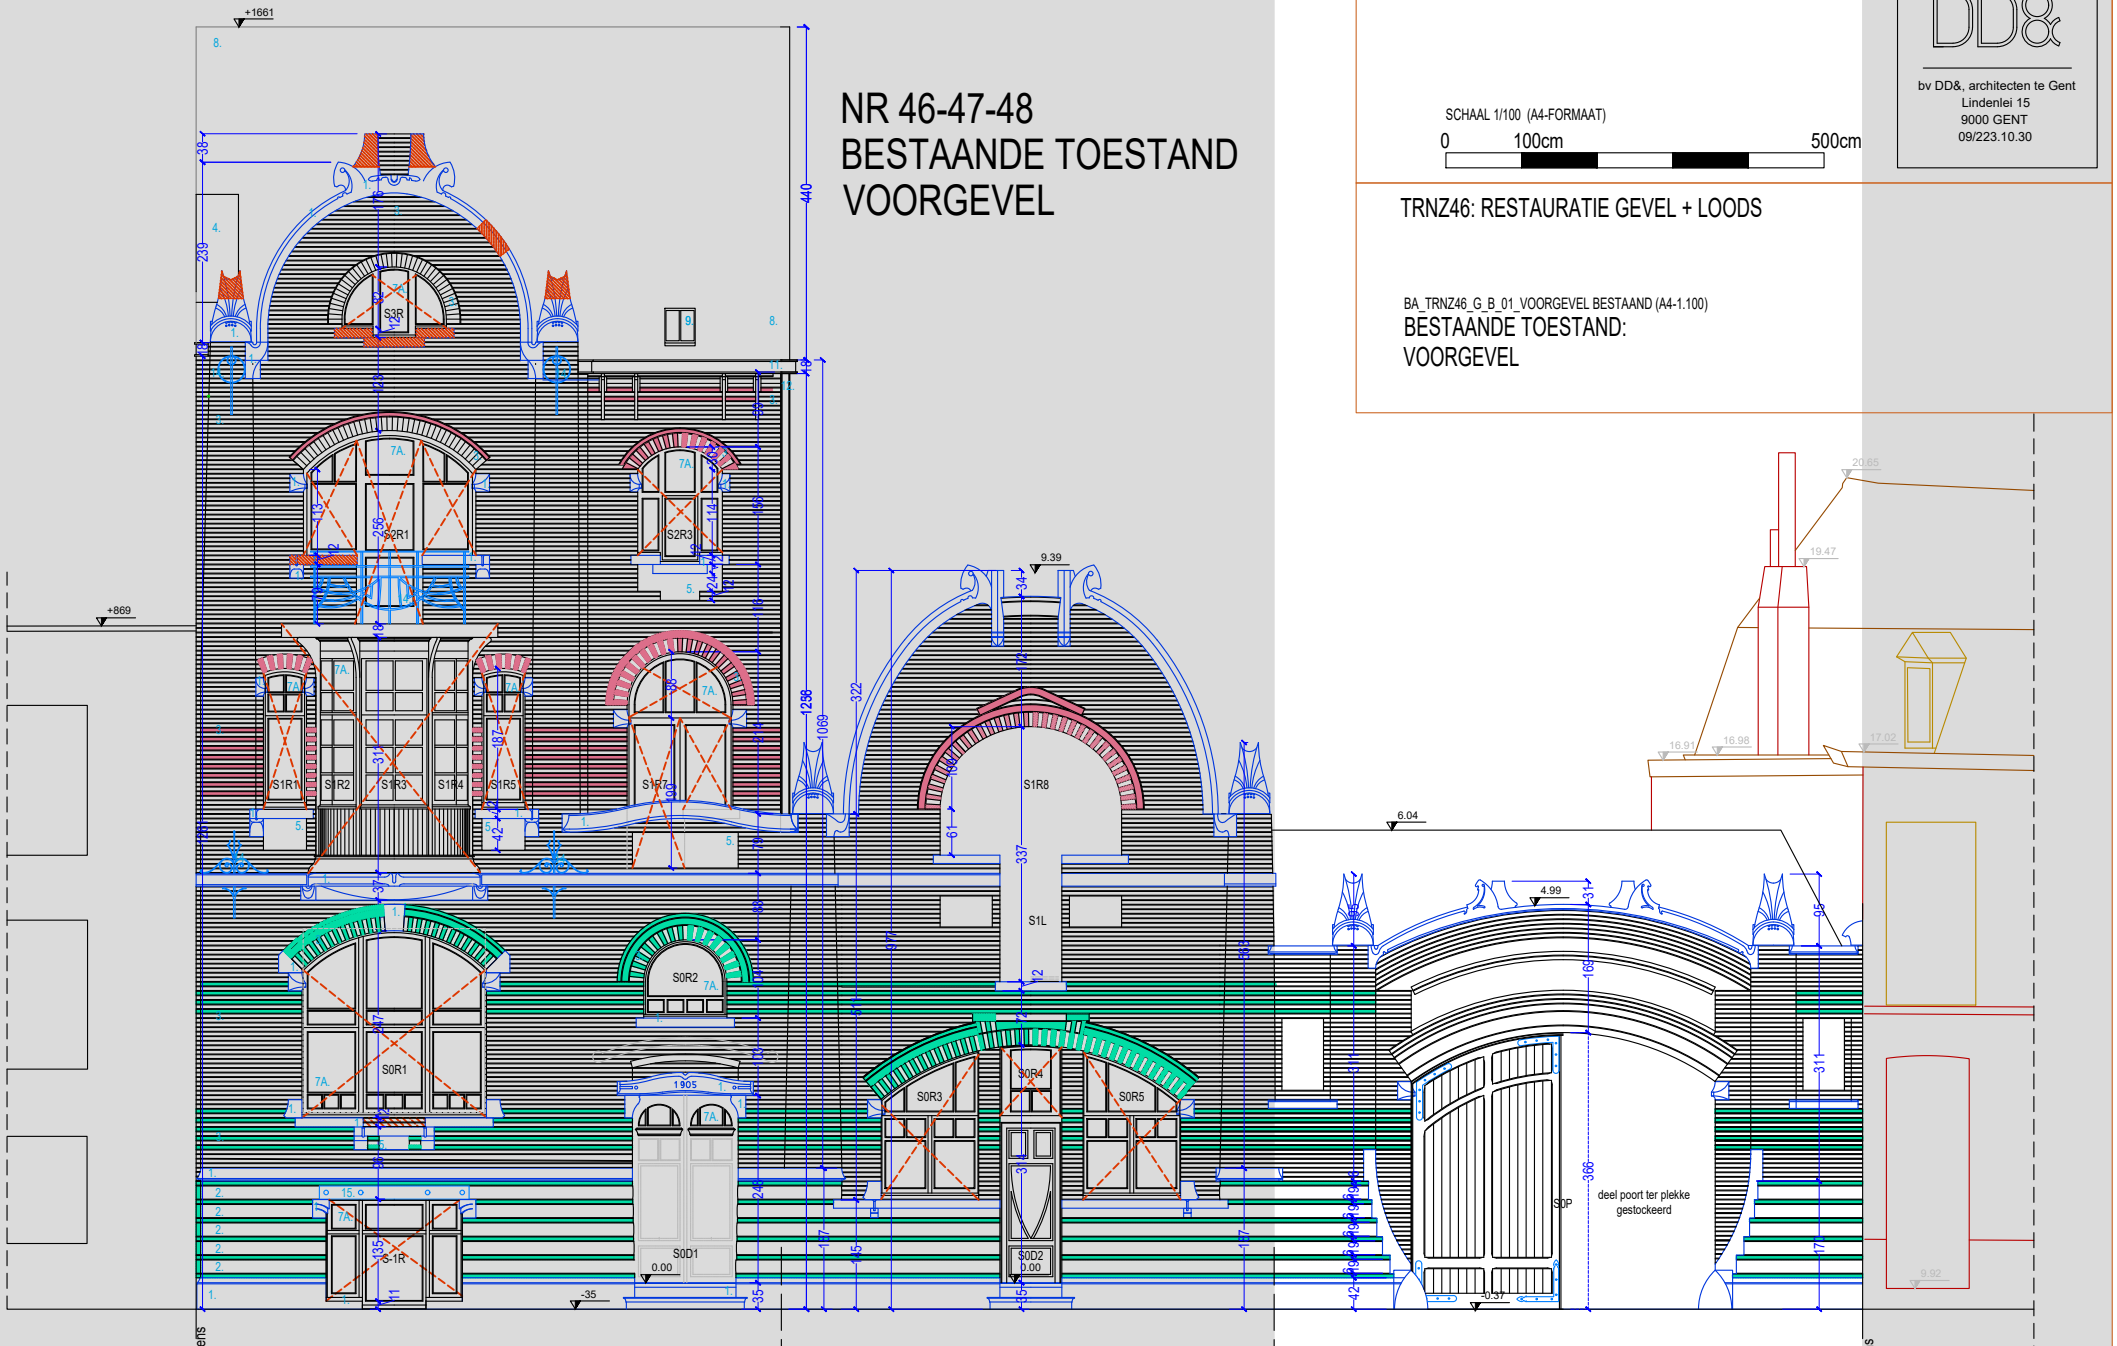

TERNEUZENLAAN NR.49-51

TERNEUZENLAAN NR.48 (A-B)

TERNEUZENLAAN NR.47

TERNEUZENLAAN NR.46

TERNEUZENLAAN NR.45

SCHAAL 1/100 (A4-FORMAAT)

0 100cm 500cm

DD&

bv DD&, architecten te Gent
Lindenlei 15
9000 GENT
09/223.10.30

TRNZ46: RESTAURATIE GEVEL + LOODS

BA_TRNZ46_G_B_01_VOORGEVEL BESTAAND (A4-1.100)

BESTAANDE TOESTAND:
VOORGEVEL