


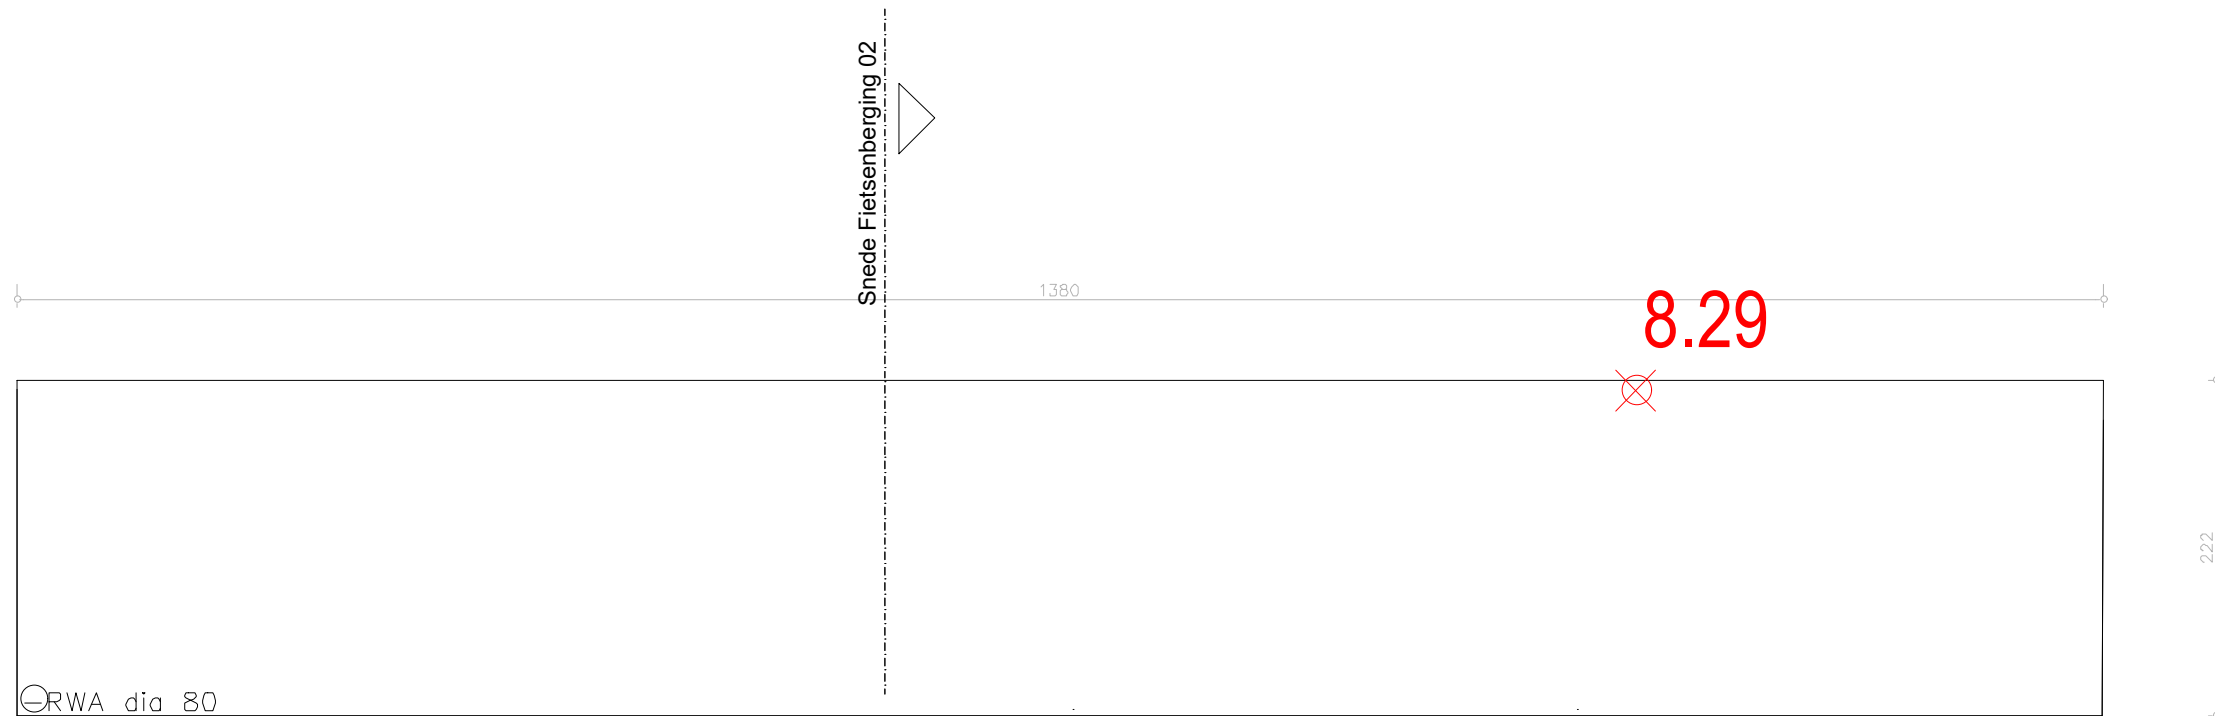

Frans Van Ryhovelaan 191

Heraanleg en vergroening van de Gentse speelplaatsen

Frans Van Ryhovelaan

9000 Gent

Kadaster: Gent 10 Afd K 335S02

▼ Nulpas = + 06.00 TAW

ARCHITECT

ABSCIS ARCHITECTEN BVBA

SINT-MARGRIETSTRAAT 15

9000 GENT

T +32 (0)9 244 60 20

F +32 (0)9 244 60 29

info@abscis.be

Definitief ontwerp

Fietsenberging Speelplaats 02

Daken Plan

**ZIE BIJZONDERE
VOORWAARDE(N)**

schaal	1/50
datum	30/06/2025
dossier	1225_18
tekening	1.1
plan	