


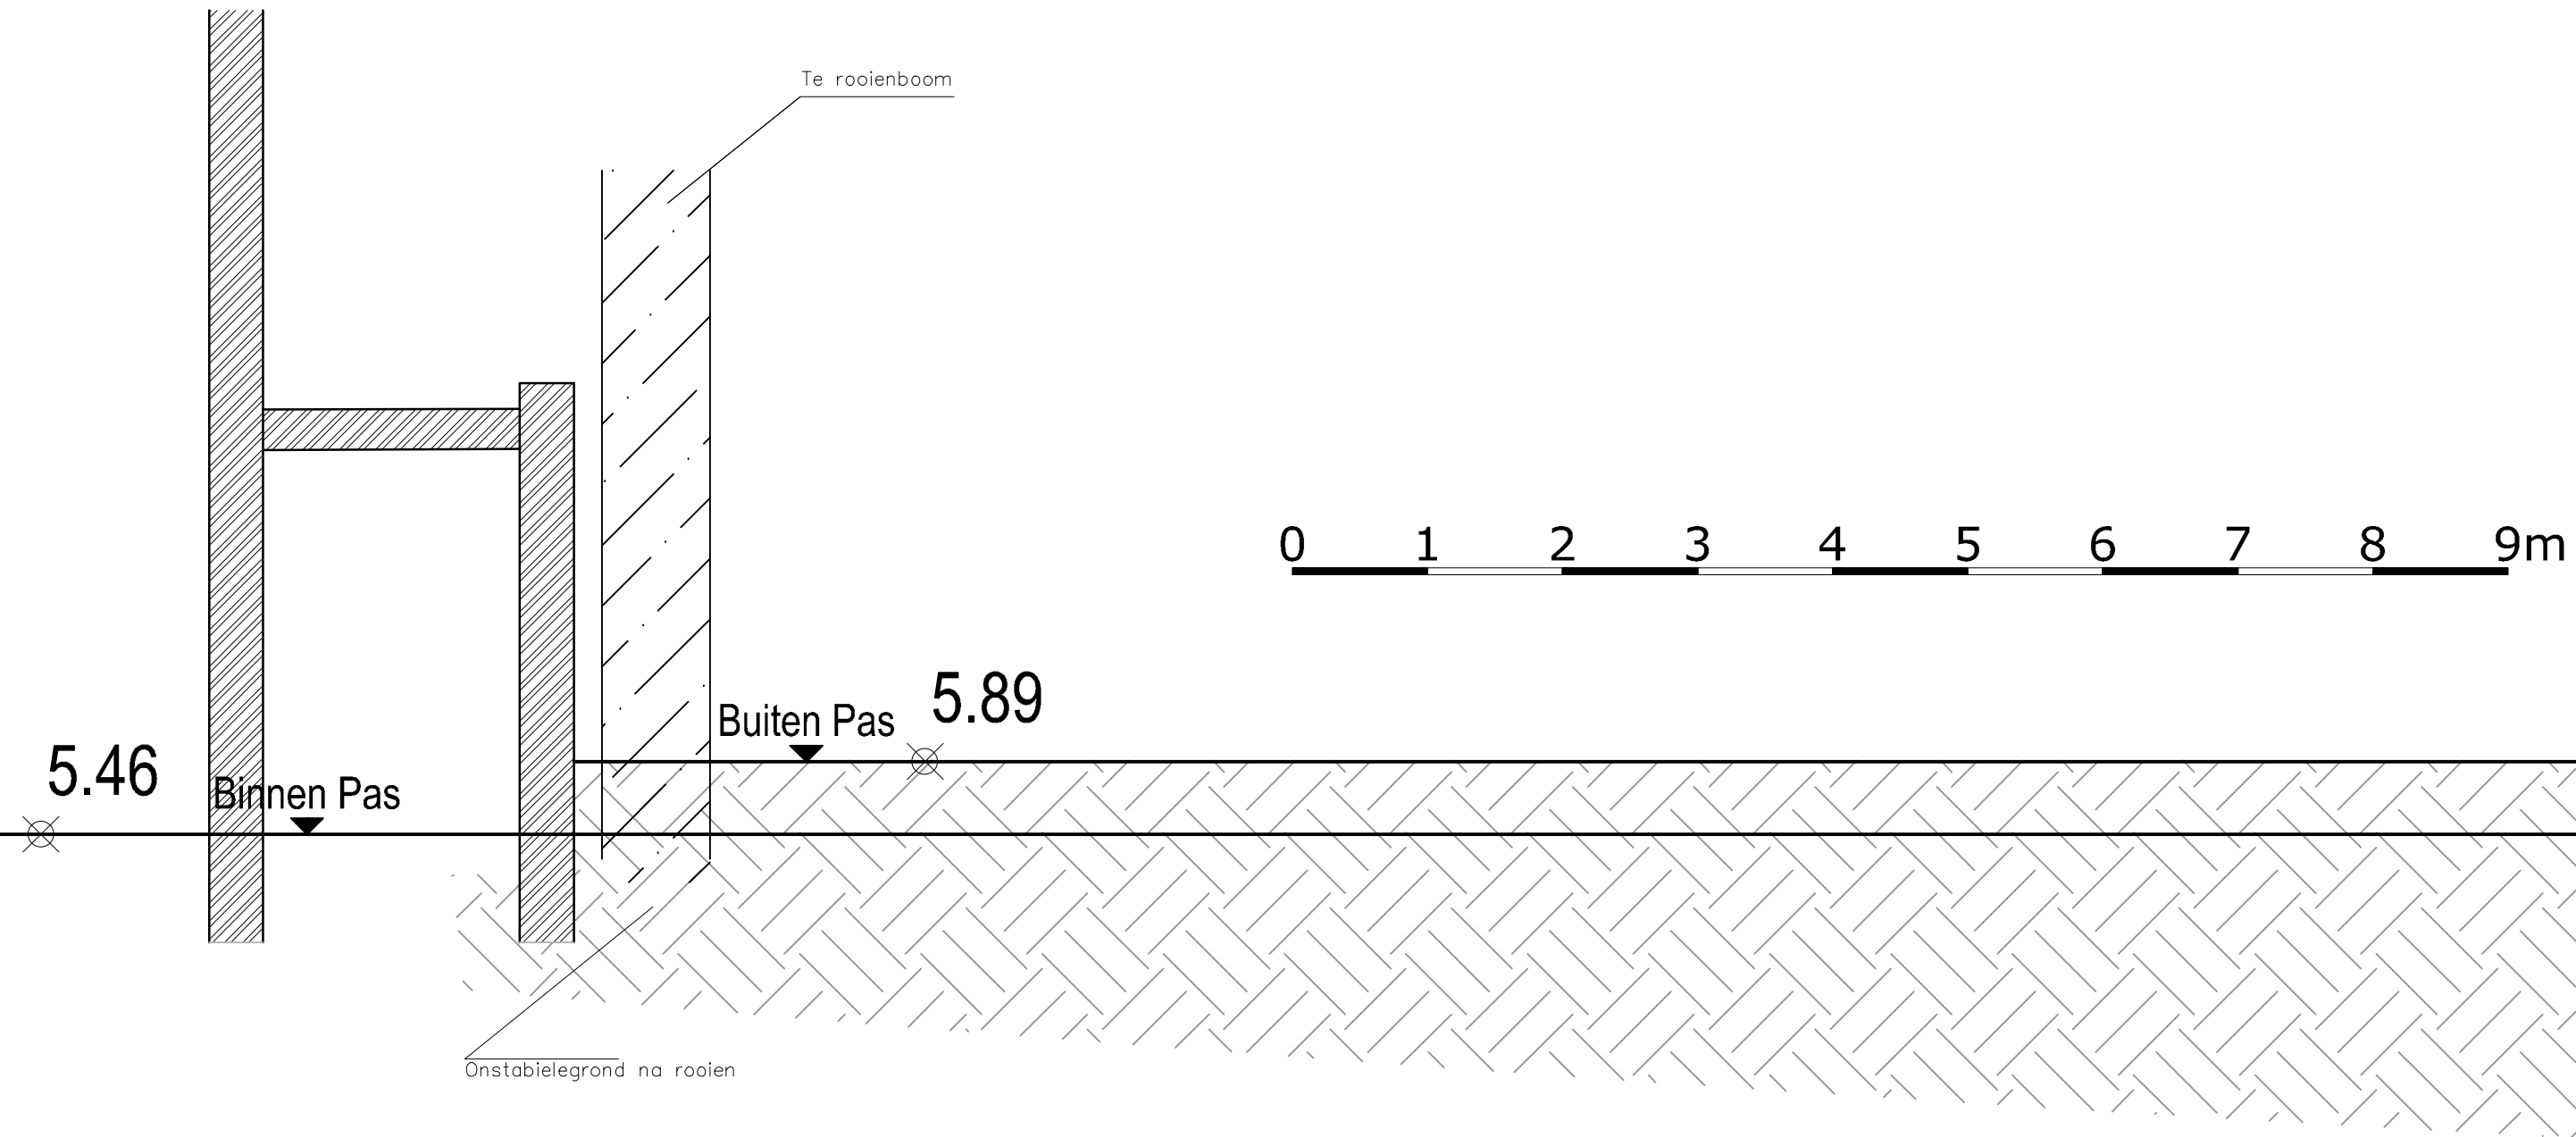

Frans Van Ryhovelaan 191
Heraanleg en vergroening van de Gentse speelplaatsen
Frans Van Ryhovelaan
9000 Gent
Kadaster: Gent 10 Afd K 335S02

▼ Nulpas = + 06.00 TAW

ARCHITECT

ABSCIS ARCHITECTEN BVBA SINT-MARGRIETSTRAAT 15 9000 GENT	T +32 (0)9 244 60 20 F +32 (0)9 244 60 29 info@abscis.be
--	--

Definitief ontwerp	schaal	1/50
	datum	30/06/2025
Snede Onderschoeiing Bestaande Toestande	dossier	1225_18
	tekening	1.1
	plan	