


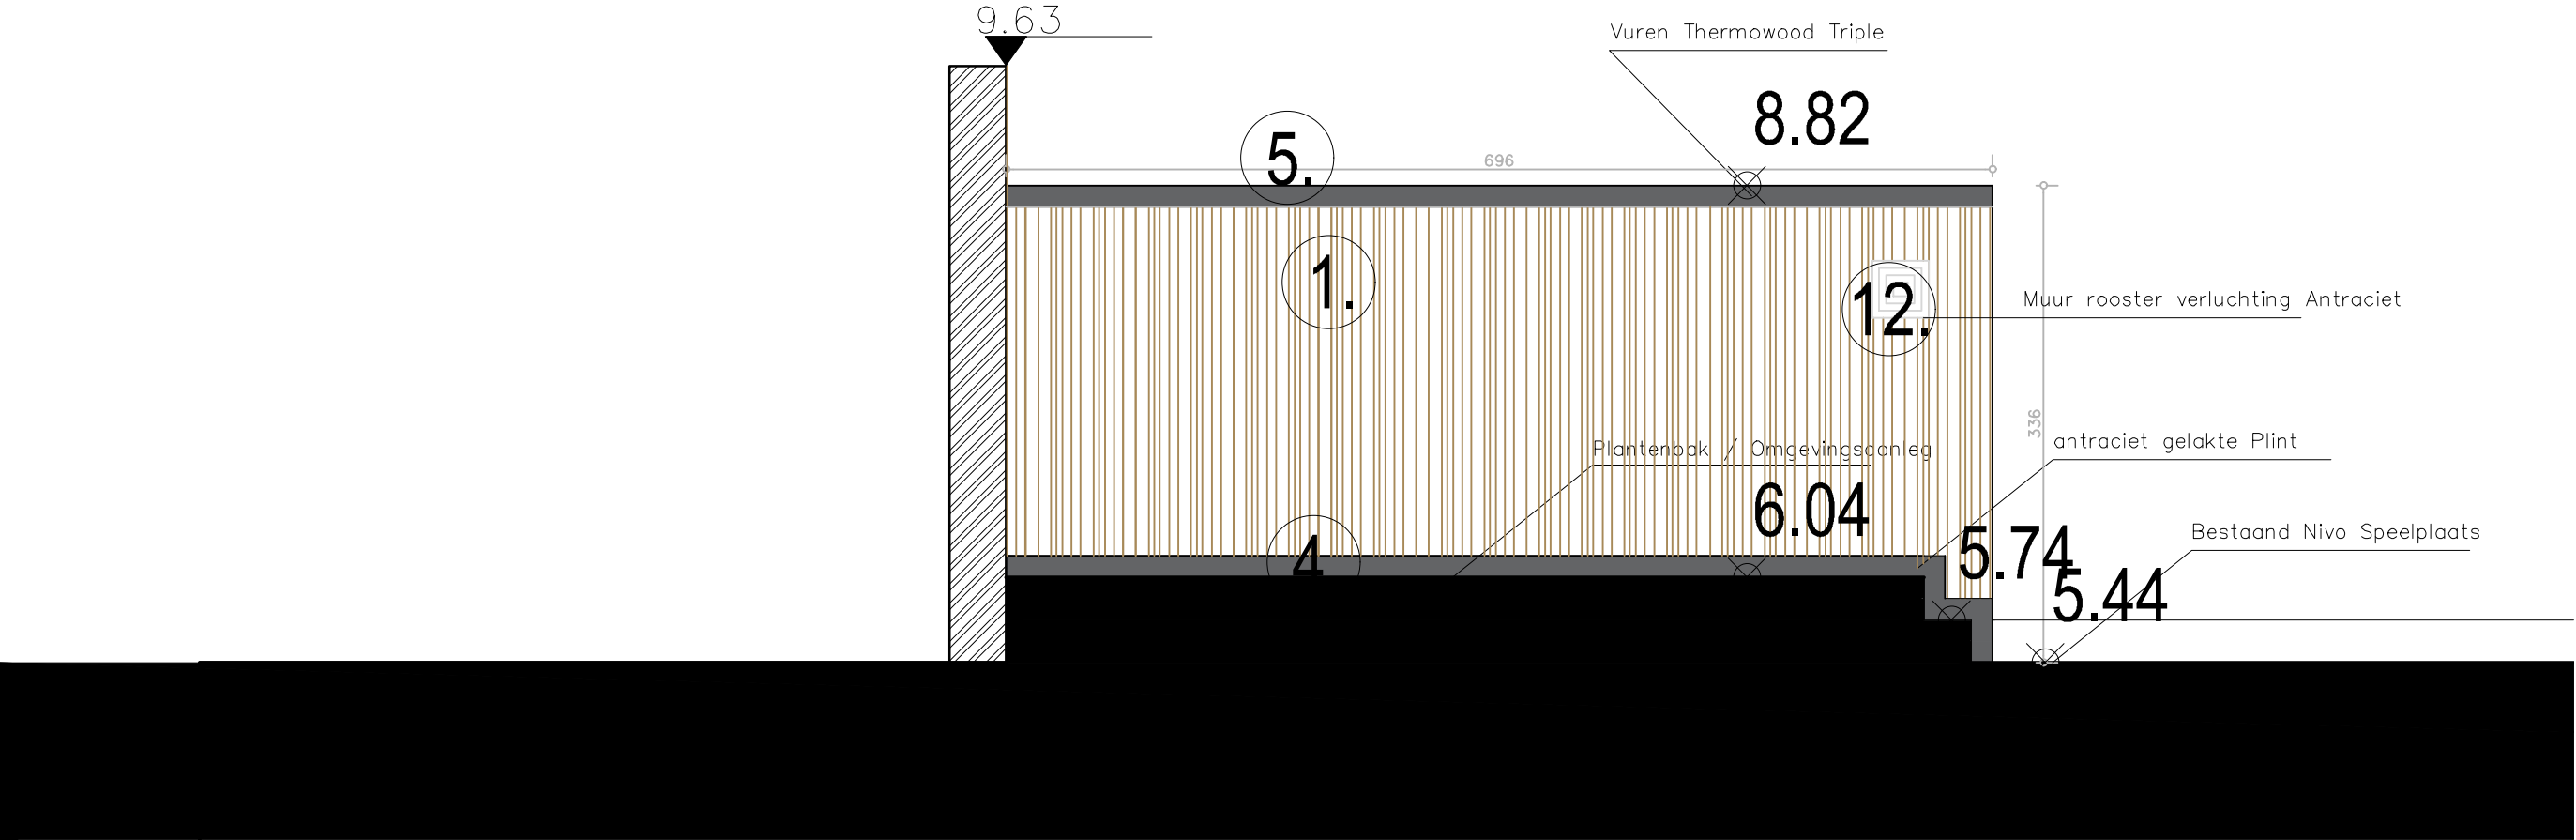

Frans Van Ryhovelaan 191  
Heraanleg en vergroening van de Gentse speelplaatsen  
Frans Van Ryhovelaan  
9000 Gent  
Kadaster: Gent 10 Afd K 335S02

▼ Nulpas = + 06.00 TAW

ARCHITECT

ABSCIS ARCHITECTEN BVBA  
SINT-MARGRIETSTRAAT 15  
9000 GENT

T +32 (0)9 244 60 20  
F +32 (0)9 244 60 29  
info@abscis.be

Definitief ontwerp

Oostgevel Nieuwbouw Toiletten

**ZIE BIJZONDERE  
VOORWAARDE(N)**

|          |            |
|----------|------------|
| schaal   | 1/50       |
| datum    | 30/06/2025 |
| dossier  | 1225_18    |
| tekening | 1.1        |
| plan     |            |