


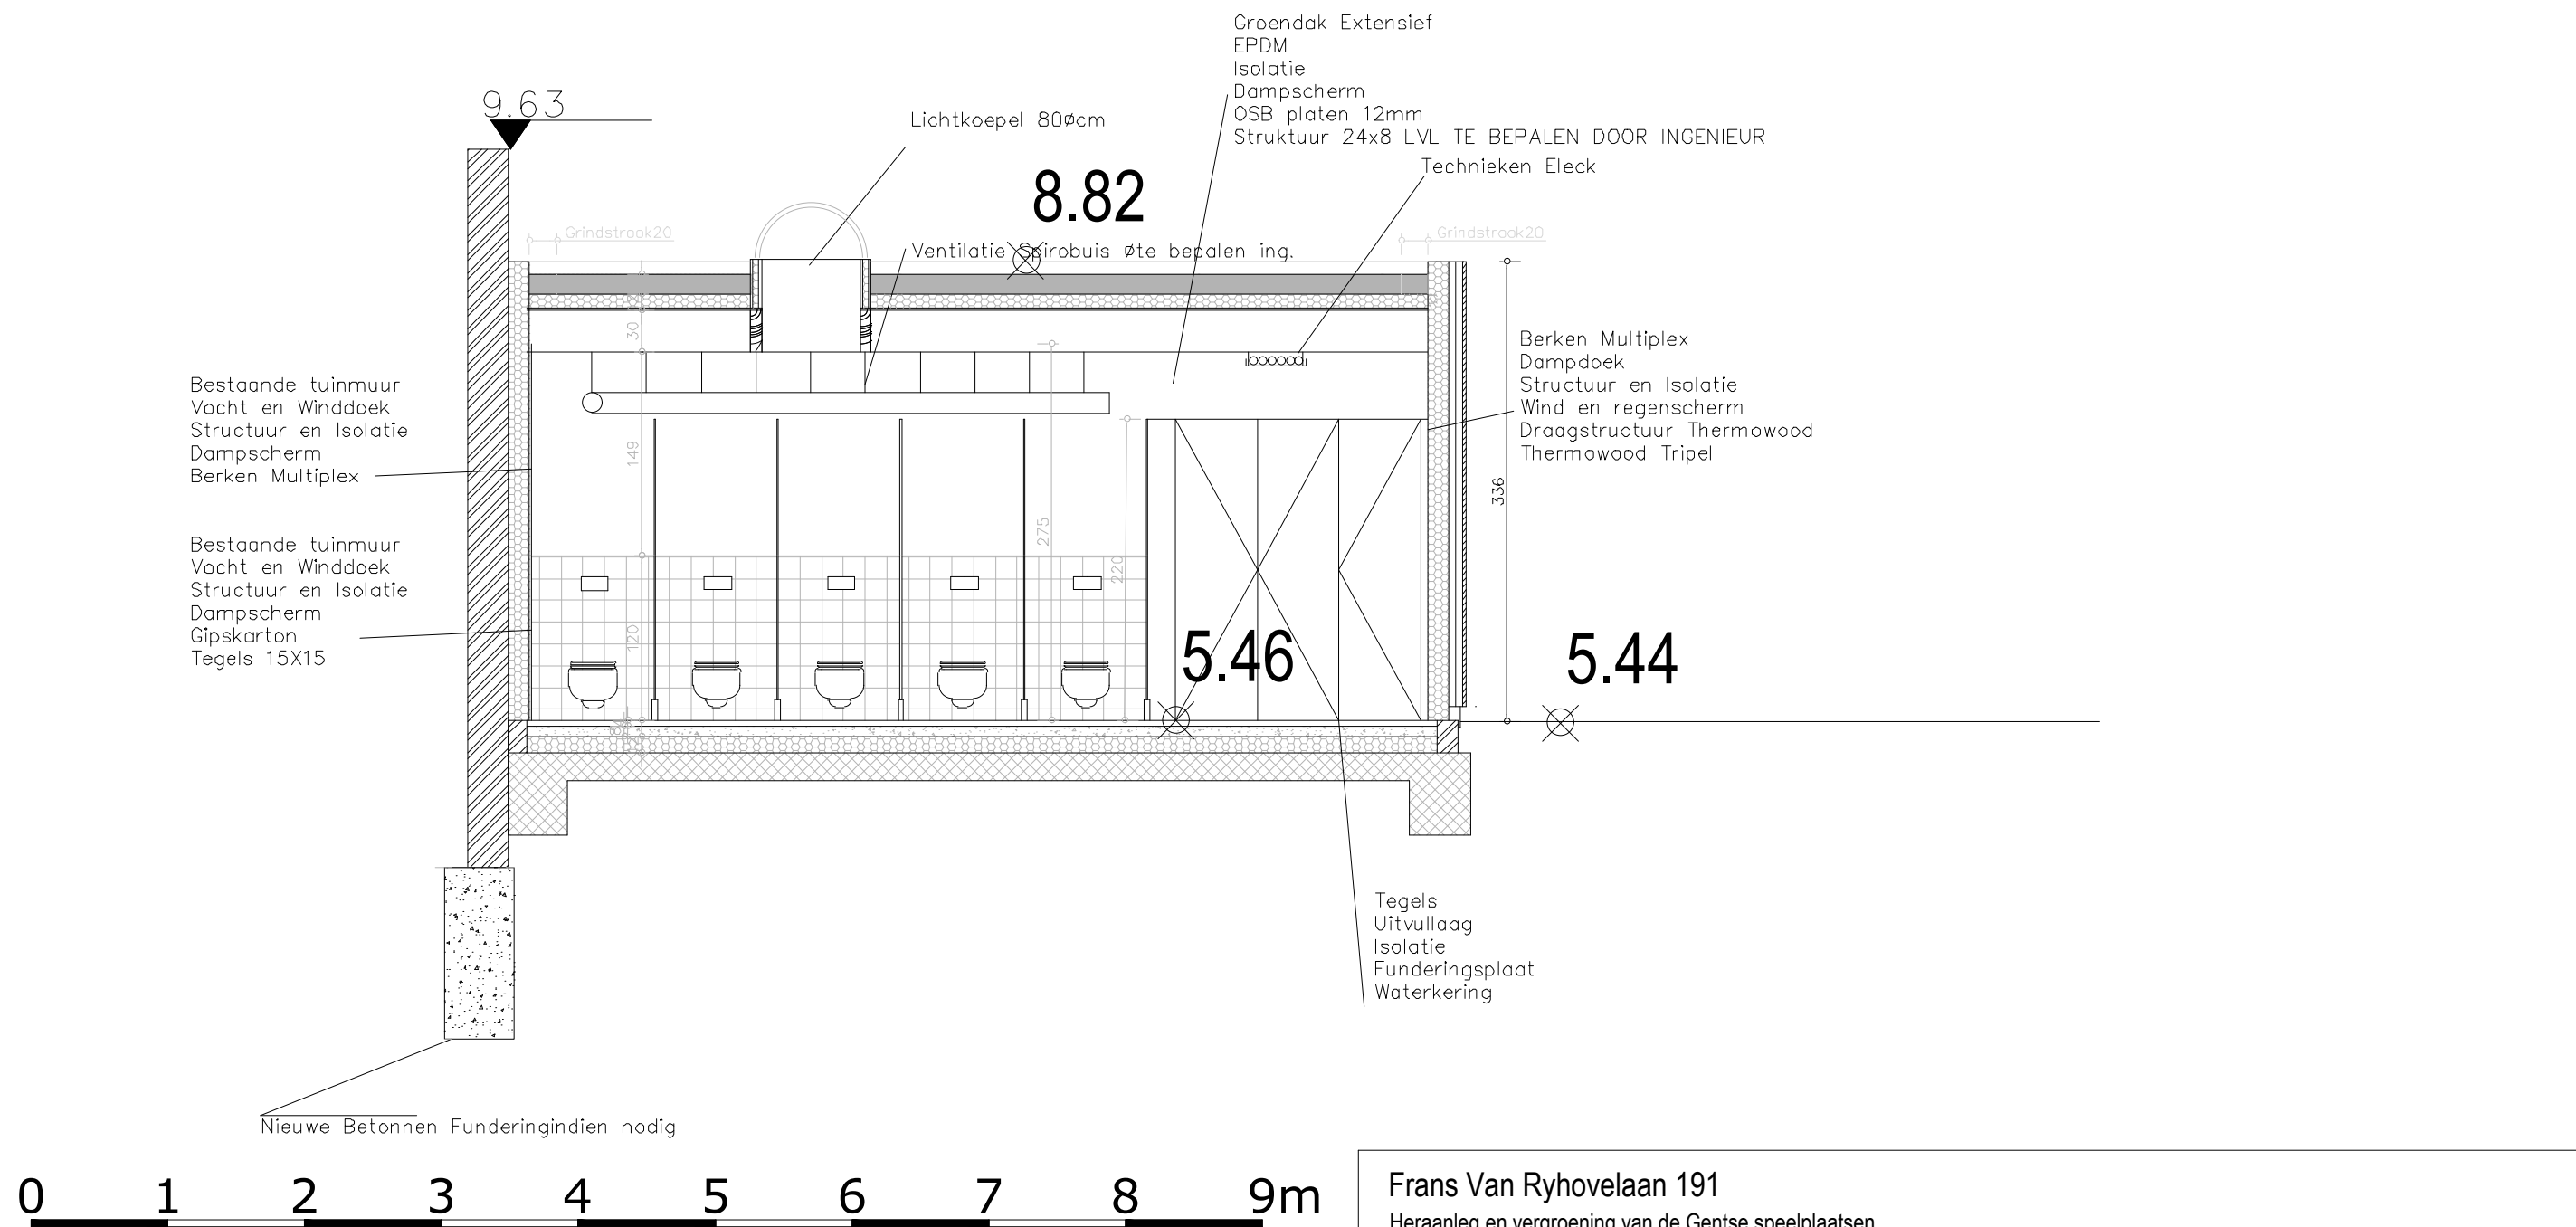

Frans Van Ryhovelaan 191
Heraanleg en vergroening van de Gentse speelplaatsen
Frans Van Ryhovelaan
9000 Gent
Kadaster: Gent 10 Afd K 335S02

Nulpas = + 06.00 TAW

ARCHITECT

ABSCIS ARCHITECTEN BVBA
SINT-MARGRIETSTRAAT 15
9000 GENT

T +32 (0)9 244 60 20
F +32 (0)9 244 60 29
info@abszis.be

Definitief ontwerp

Sede BB Nieuwbouw Toiletten

**ZIE BIJZONDERE
VOORWAARDE(N)**

schaal	1/50
datum	03/06/2025
dossier	1225_18
tekening	1.1
plan	