


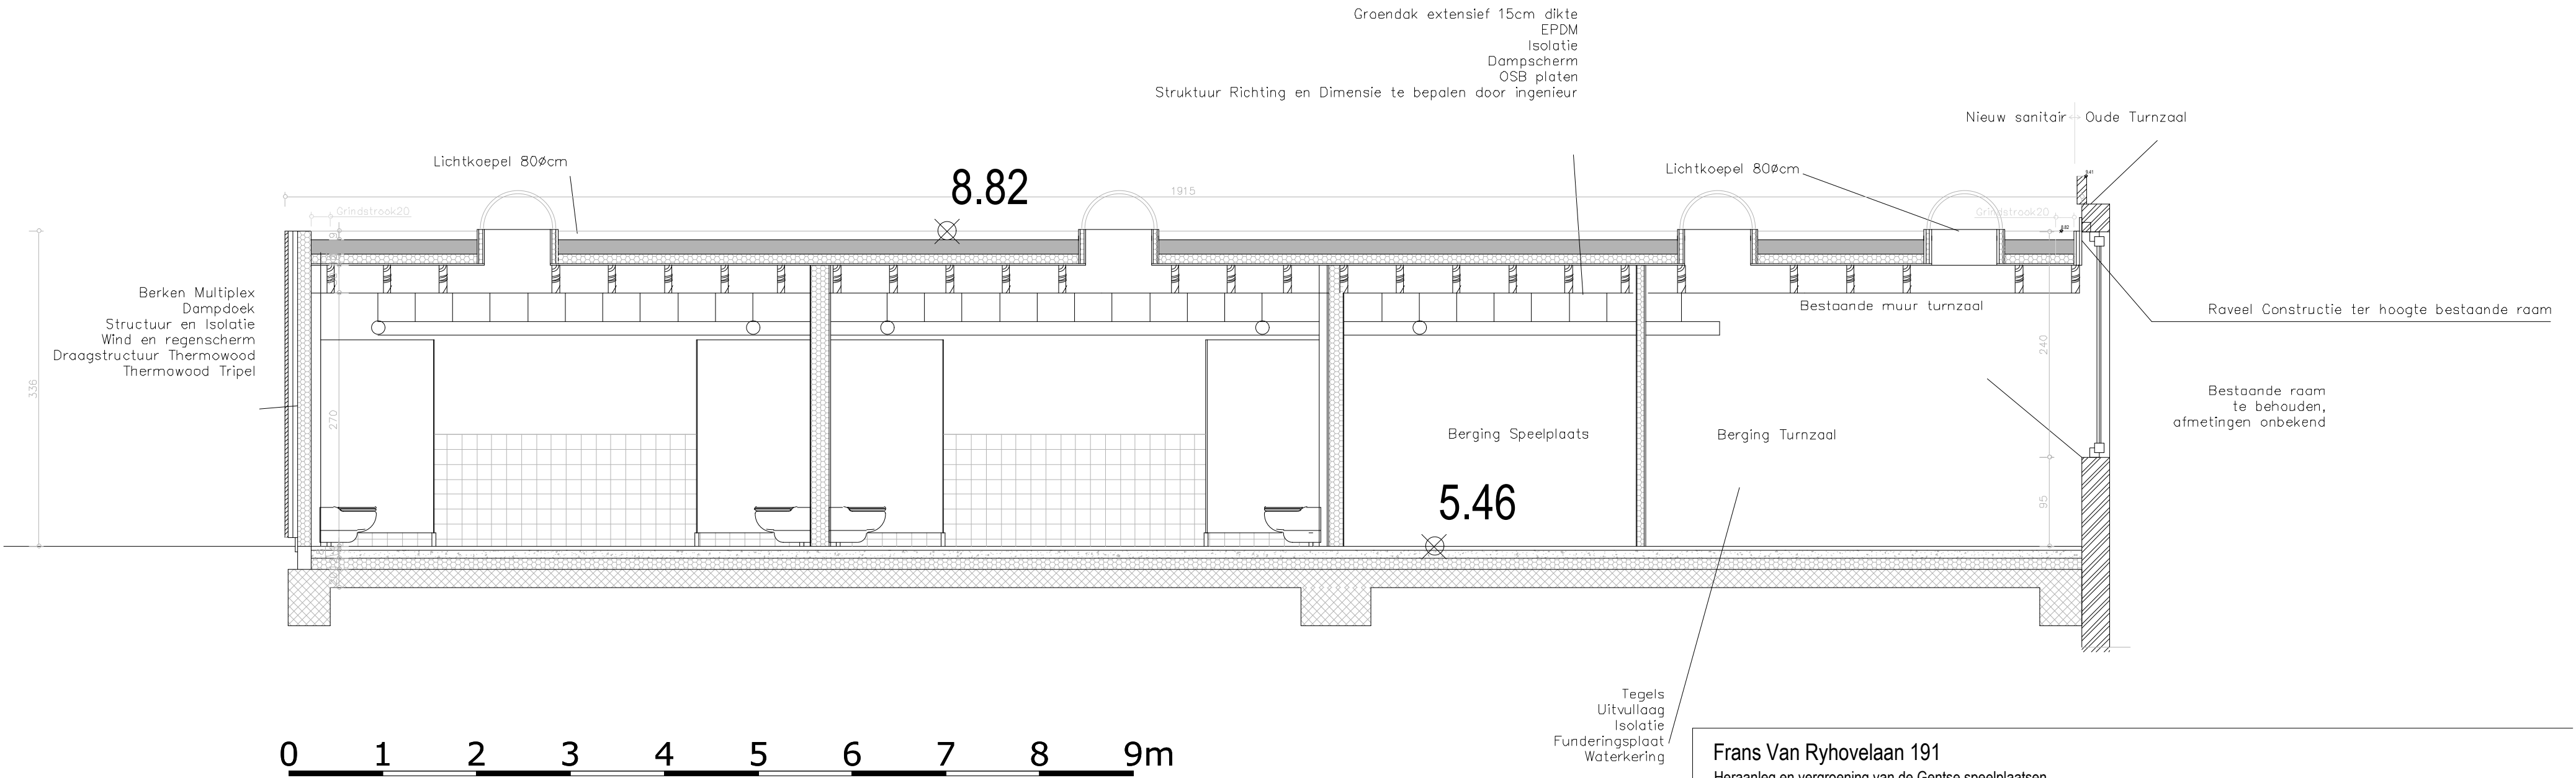

Frans Van Ryhovelaan 191

Heraanleg en vergroening van de Gentse speelplaatsen

Frans Van Ryhovelaan
9000 Gent
Kadaster: Gent 10 Afd K 335S02

ARCHITECT

ABSCIS ARCHITECTEN BVBA
SINT-MARGRIETSTRAAT 15
9000 GENT

T +32 (0)9 244 60 20
F +32 (0)9 244 60 29
info@abszis.be

Definitief ontwerp

Snede AA Nieuwbouw Toiletten

ZIE BIJZONDERE
VOORWAARDE(N)

▼ Nulpas = + 06.00 TAW

schaal	1/5
datum	03/06/202
dossier	1225_1
tekening	1
plan	

Printed: 10 juli 2025