


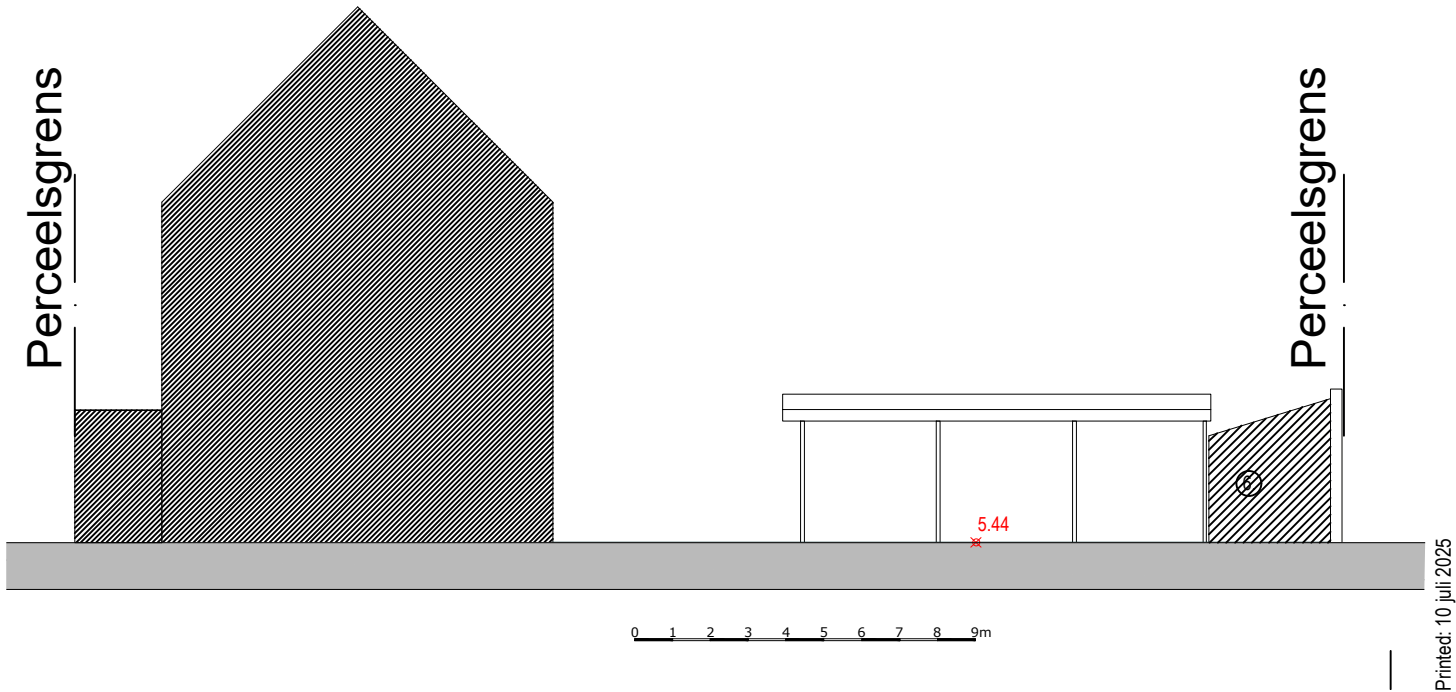

Frans Van Ryhovelaan 191

Heraanleg en vergroening van de Gentse speelplaatsen

Frans Van Ryhovelaan
9000 Gent
Kadaster: xx

ARCHITECT

ABSCIS ARCHITECTEN BVBA
SINT-MARGRIETSTRAAT 15
9000 GENT

T +32 (0)9 244 60 20
F +32 (0)9 244 60 29
info@abscis.be

Definitief ontwerp

Terreinprofiel BB Bestaande Toestand

▼ Nulpas = + 06.00 TAW

schaal	1/200
datum	30/06/2025
dossier	1225_18
tekening	1.1
plan	